Схема наружной обвязки ГРПШ.

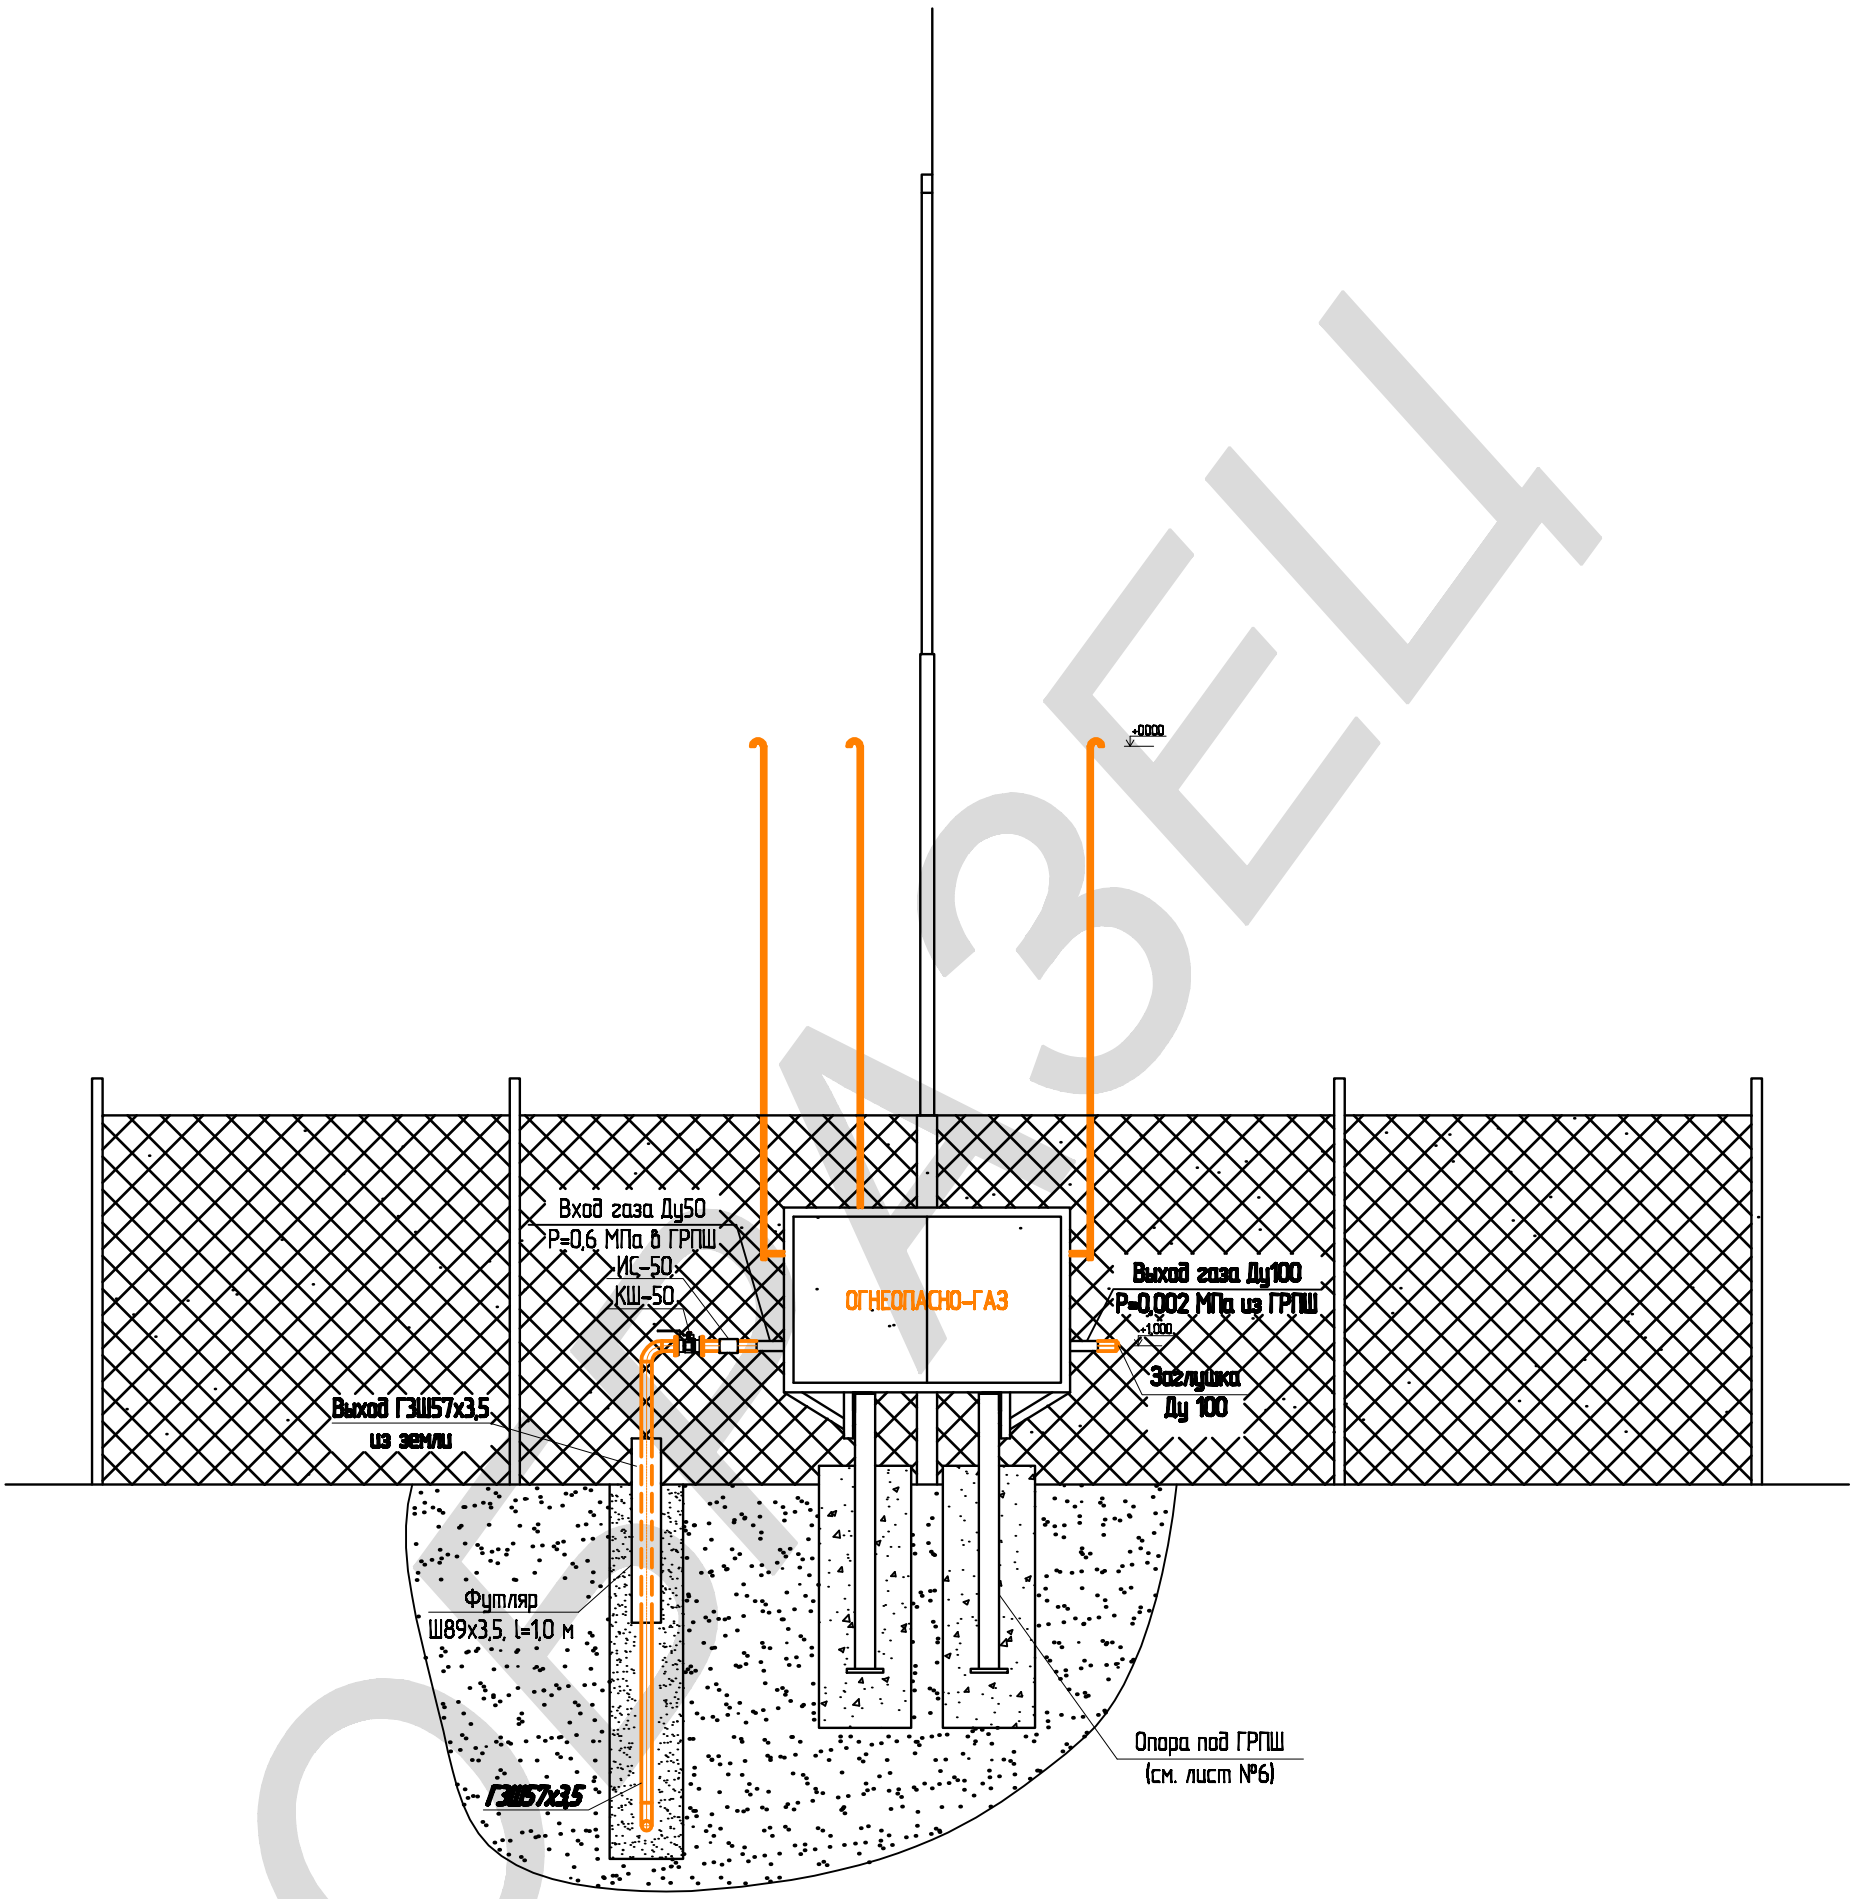

Данный чертёж не подлежит размножению или передаче другим организациям
и лицам без письменного согласия ООО "Энергостройпроект"

Изм.	Кол.уч.	Лист	№ док	Подпись	Дата				
							Стадия	Лист	Листов
								5	
						Схема наружной обвязки ГРПШ.	ООО "Энергостройпроект", г. Владимир		