


8

9

Разрез 1-1
М 1:25

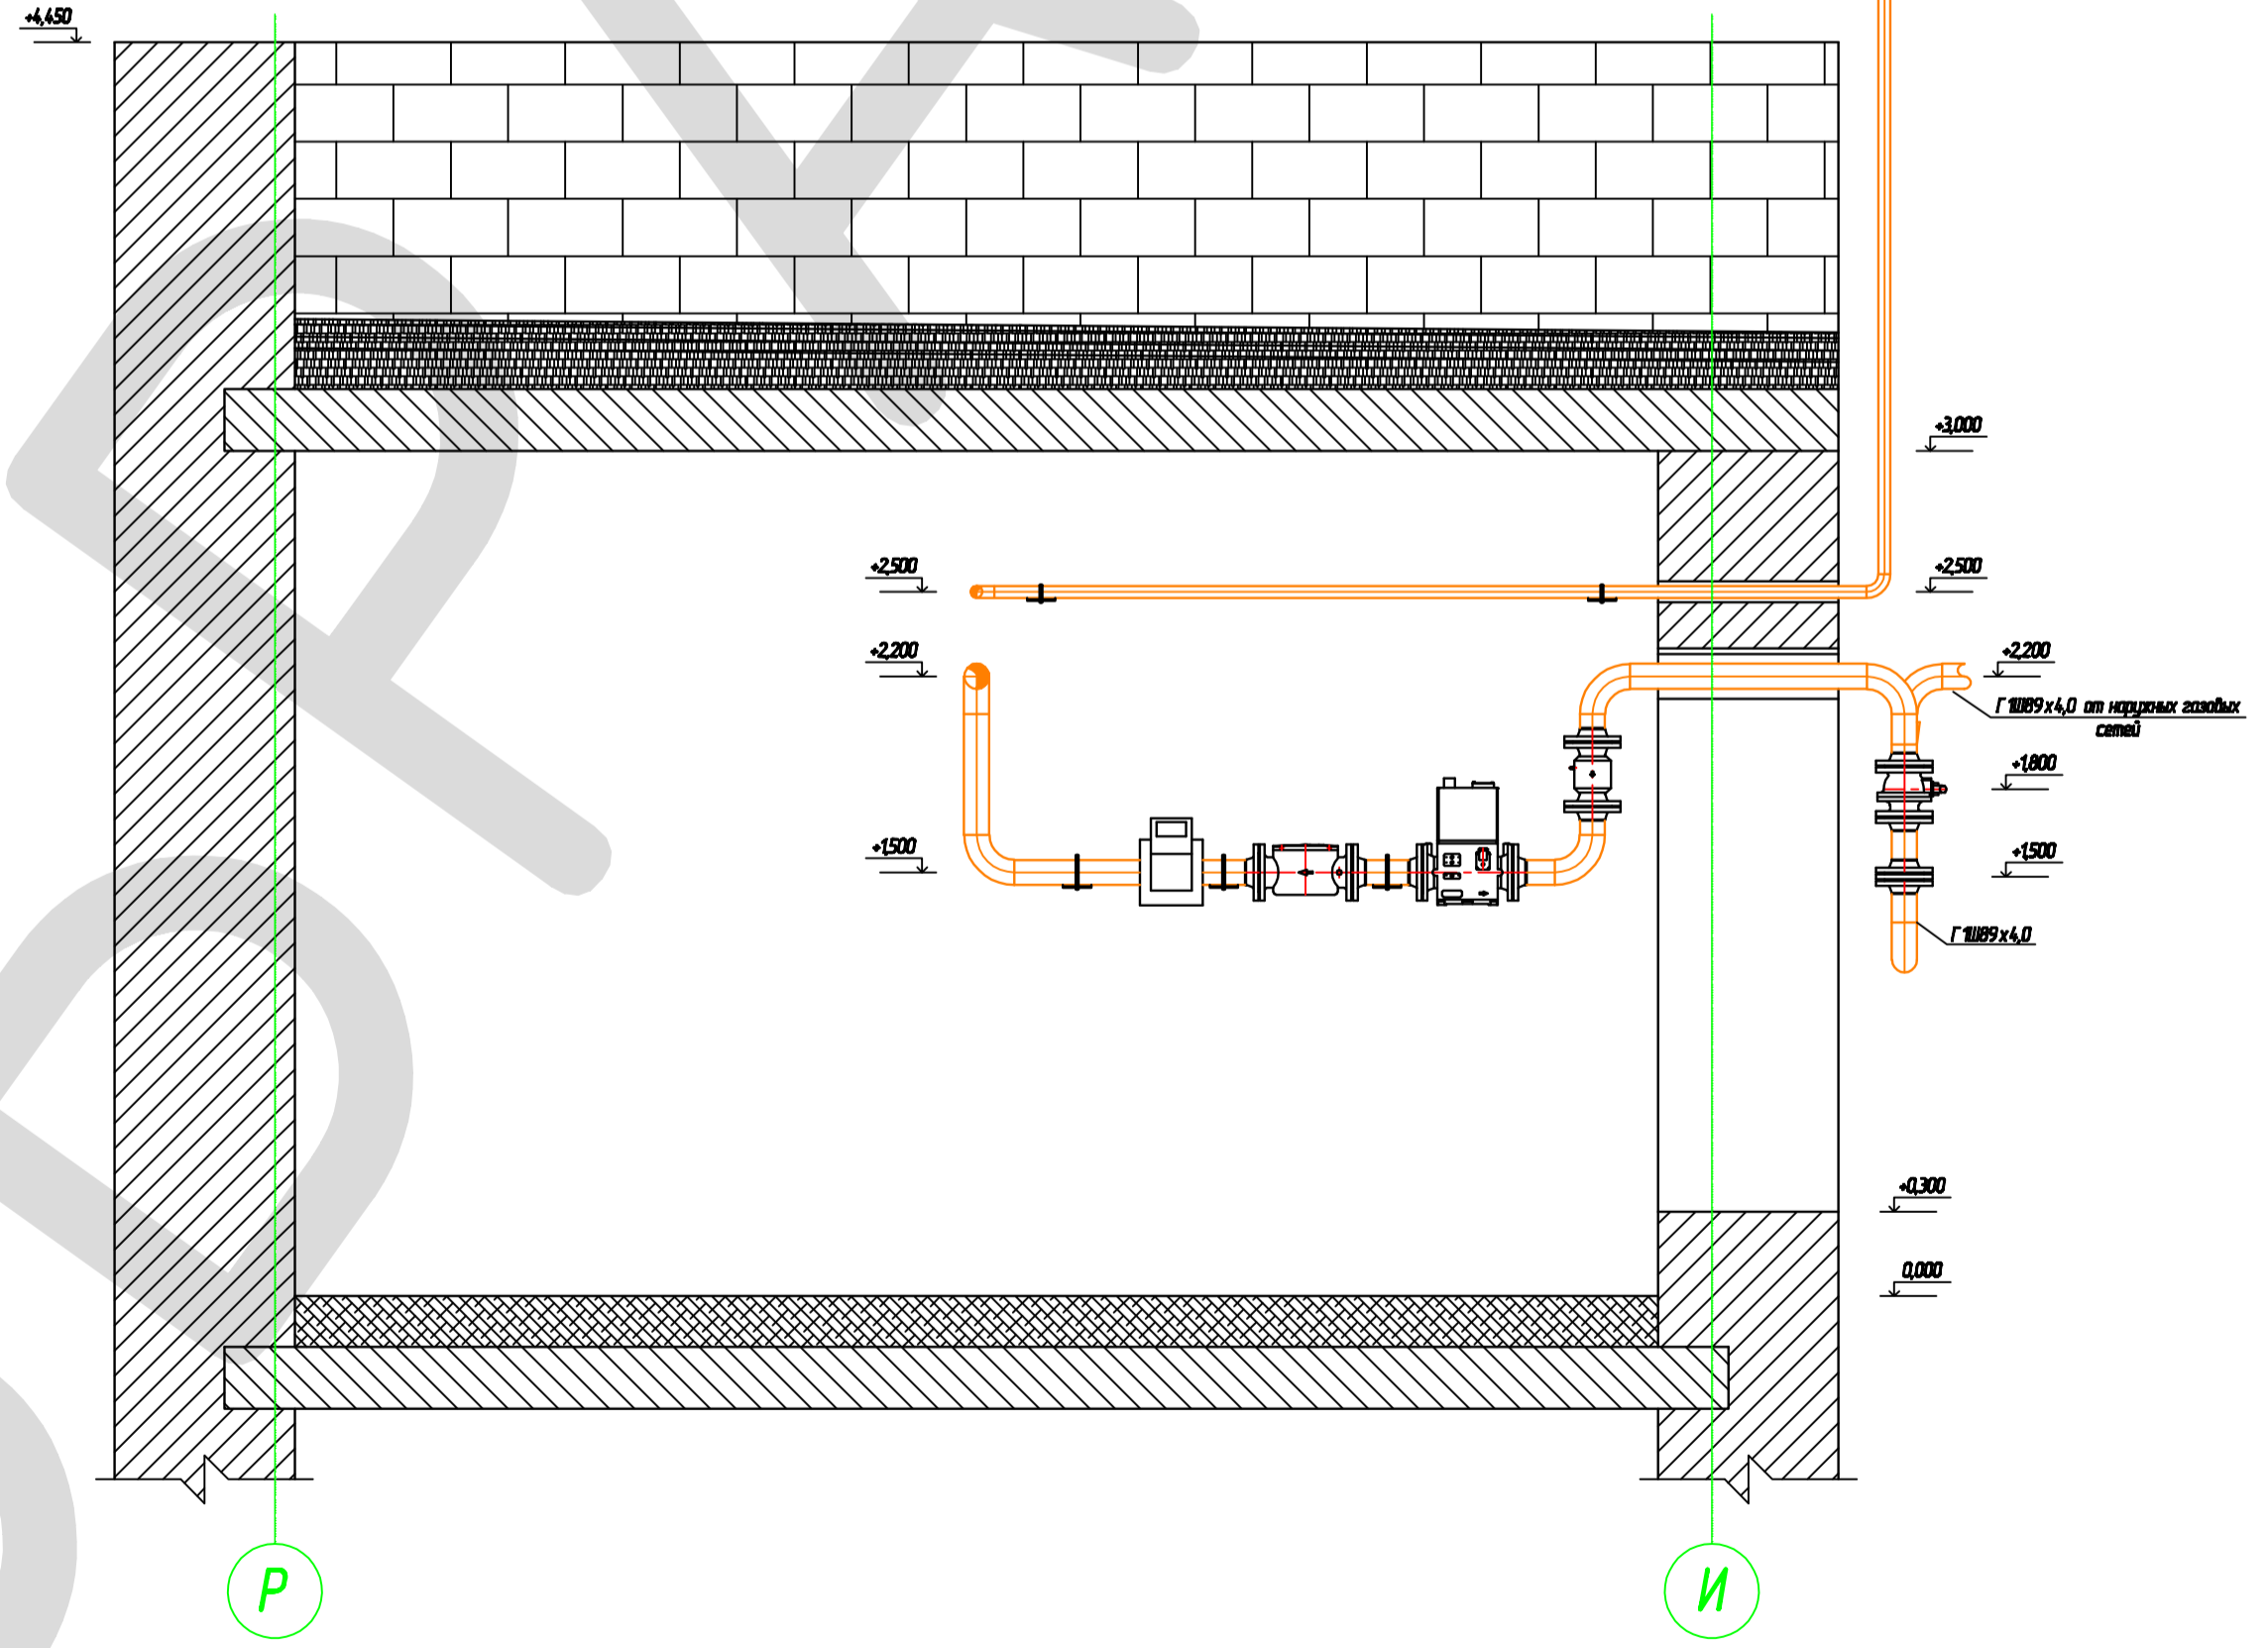

P

I

Примечание.

1. За отметку 0,000 принята отметка пола котельной.
2. Номер позиции соответствует номеру в спецификации.
3. Крепление газопроводов выполнять на кронштейнах и подвесах к ограждающим конструкциям.
4. Дымовой канал вывести на 1,0 м выше конька здания.
5. На время ремонтно- и пусконаладочных работ, а также на время проверки счетчика предусмотреть "катушку" на фланцах, l=0,222 м.

Данный чертёж не подлежит размножению или передаче другим организациям и лицам без письменного согласия ООО "Энергостройпроект"

Изм.	Кол.	Лист	№ док.	Подпись	Дата	Статья	Лист	Листов
Вид А. Разрез 1-1 М 1:25.						ООО "Энергостройпроект" г. Владимир		