



Вид на лицевую панель шкафа

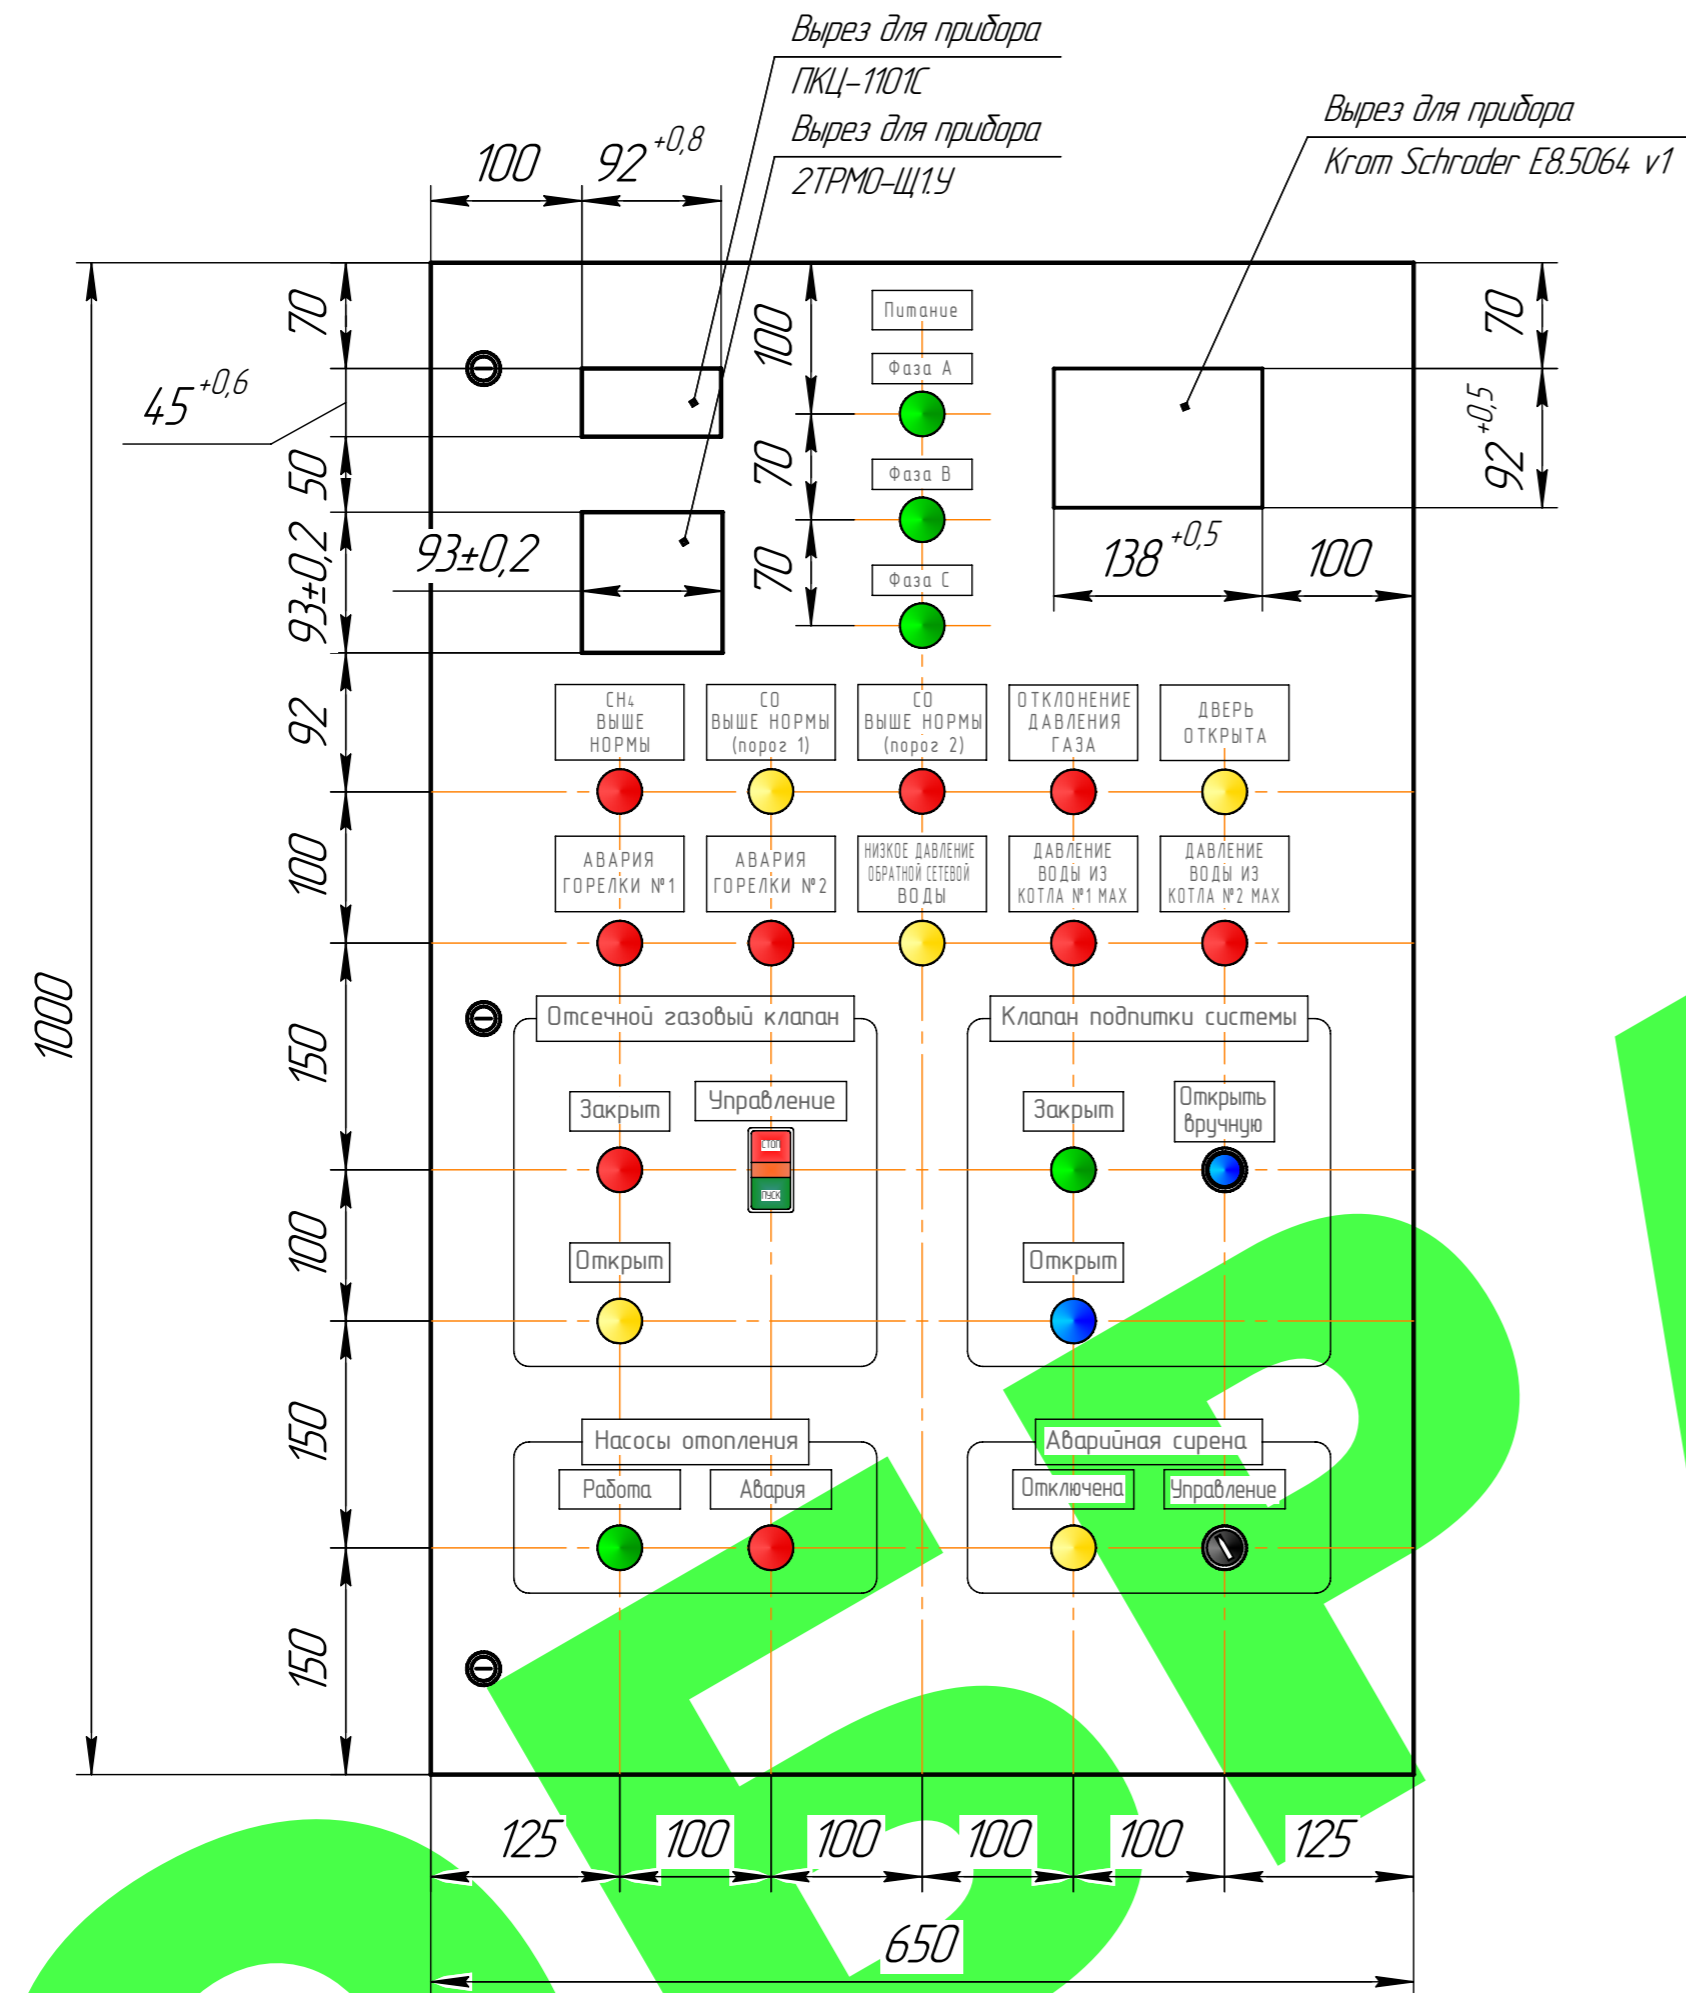

Вид на монтажную панель шкафа со снятой дверцей

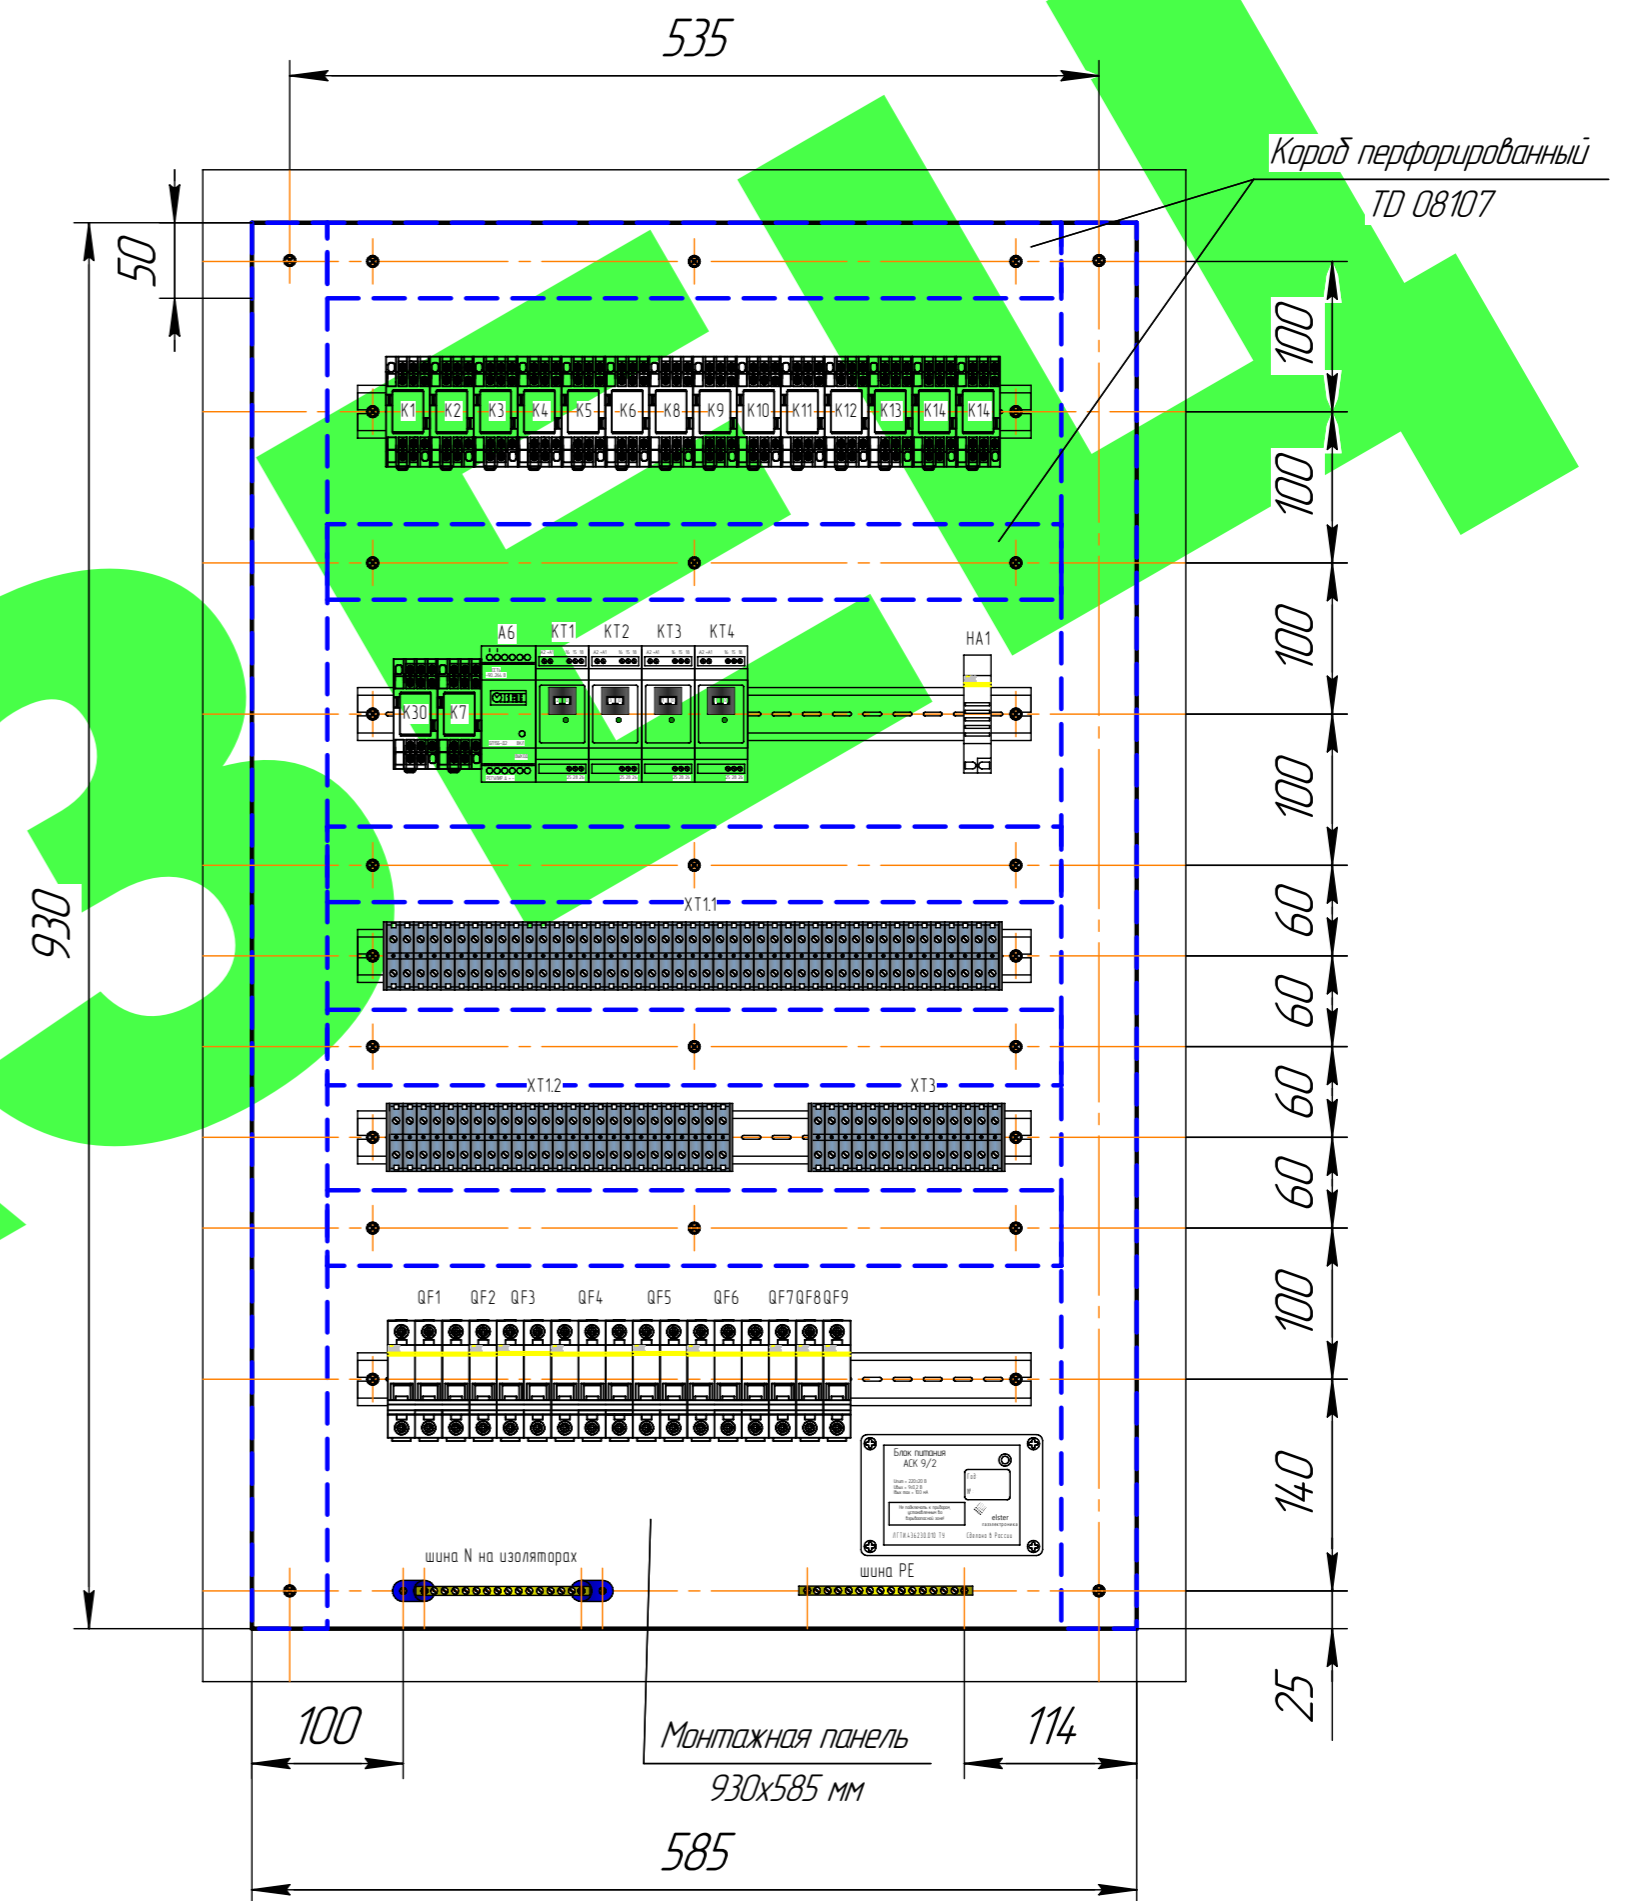

Примечание:
1. Монтаж в щите вести проводами ПВЗ 1,5 мм².

Изм.	Кол.	Лист	№ док.	Подп.	Дата	Стадия	Лист	Листов
							15	
Щит автоматики. Общий вид.							000 "Энергостройпроект"	г. Владимир
							Формат	A2