М 1:100

## Аксонометрическая схема системы отопления.

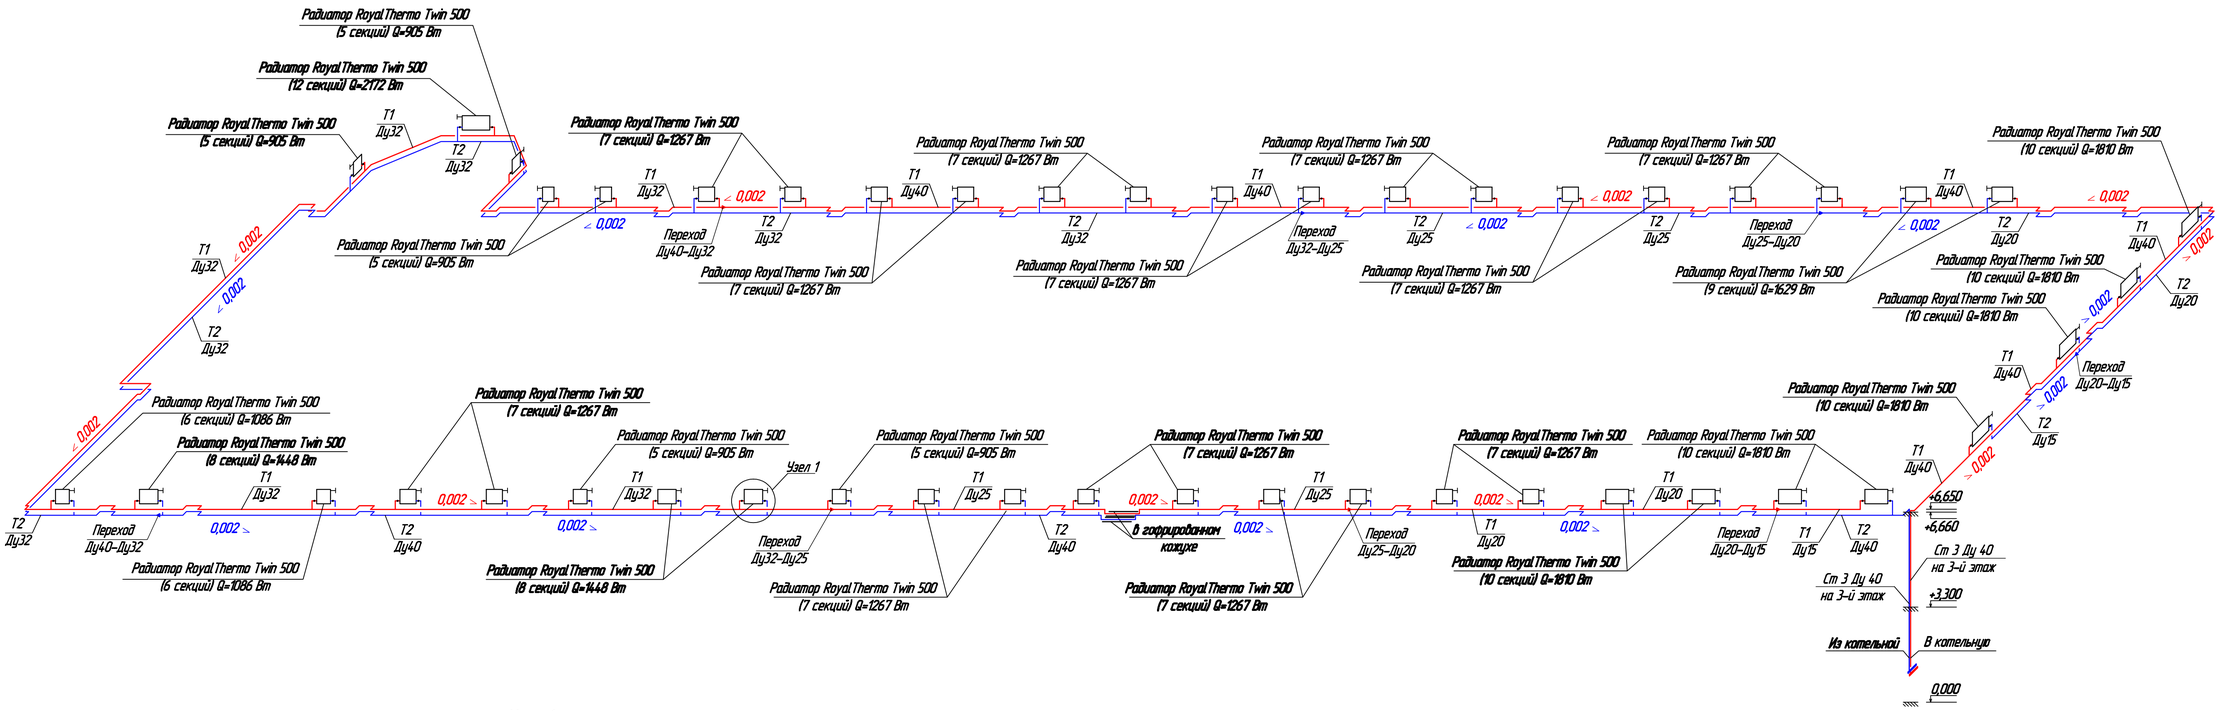


### Узел 1

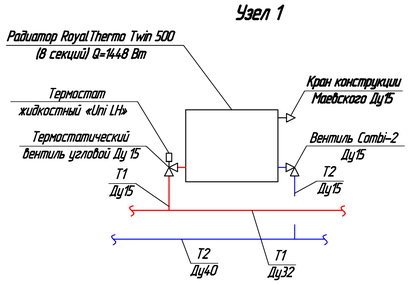


Условные обозначения :

Т2 Ду15 – трубопровод системы отопления, выполненный полипропиленовой трубой для отопления PN20 армированная Al, условным диаметром 15 мм, обратная линия.

Т1 Ду15 – трубопровод системы отопления, выполненный полипропиленовой трубой для отопления PN20 армированная Al условным диаметром 15 мм, подающая линия.

Т2 Ду40 – трубопровод системы отопления, проложенный в гофрированном кожухе, выполненный полипропиленовой трубой для отопления PN20 армированной Al, условным диаметром 40 мм, обратная линия.

Общие указания:

1. Отопительные приборы и трубопроводы отнесены от стен условно.
2. Разводку системы отопления выполнить полипропиленовой трубой фирмы Pilsa.
3. Уклон трубопроводов принять 0,002 в сторону стояков.
4. Трубопроводы прокладываются открыто, вдоль ограждающих конструкций здания.
5. В местах пересечения трубопроводов с дверными проемами, полипропиленовую трубу проложить в канале полу в пространстве подготовки пола. Трубопроводы проложить в гофрированном кожухе.
6. Соответствие условных диаметров труб надежным диаметрам полипропиленовых труб Pilsa: Ду15–Ш20 х3,4 мм, Ду20–Ш 25х4,2 мм, Ду25– Ш 32х5,4 мм, Ду32– Ш 40х6,7 мм, Ду40–Ш 50х8,4 мм.

Данный чертеж не подлежит размножению или передаче другим организациям и лицам без письменного согласия ООО "Энергостройпроект"

| Изм. | Кол.уч. | Лист | № док. | Подпись | Дата | | | |
|---|---|---|---|---|---|---|---|---|
| | | | | | | | Стадия | Лист | Листов |
| | | | | | | Аксонометрическая схема системы отопления. Узел 1. | | | |
| | | | | | | | ООО "Энергостройпроект" г. Владимир | | |