План цокольного этажа. Сети В1, Т3, Т4,

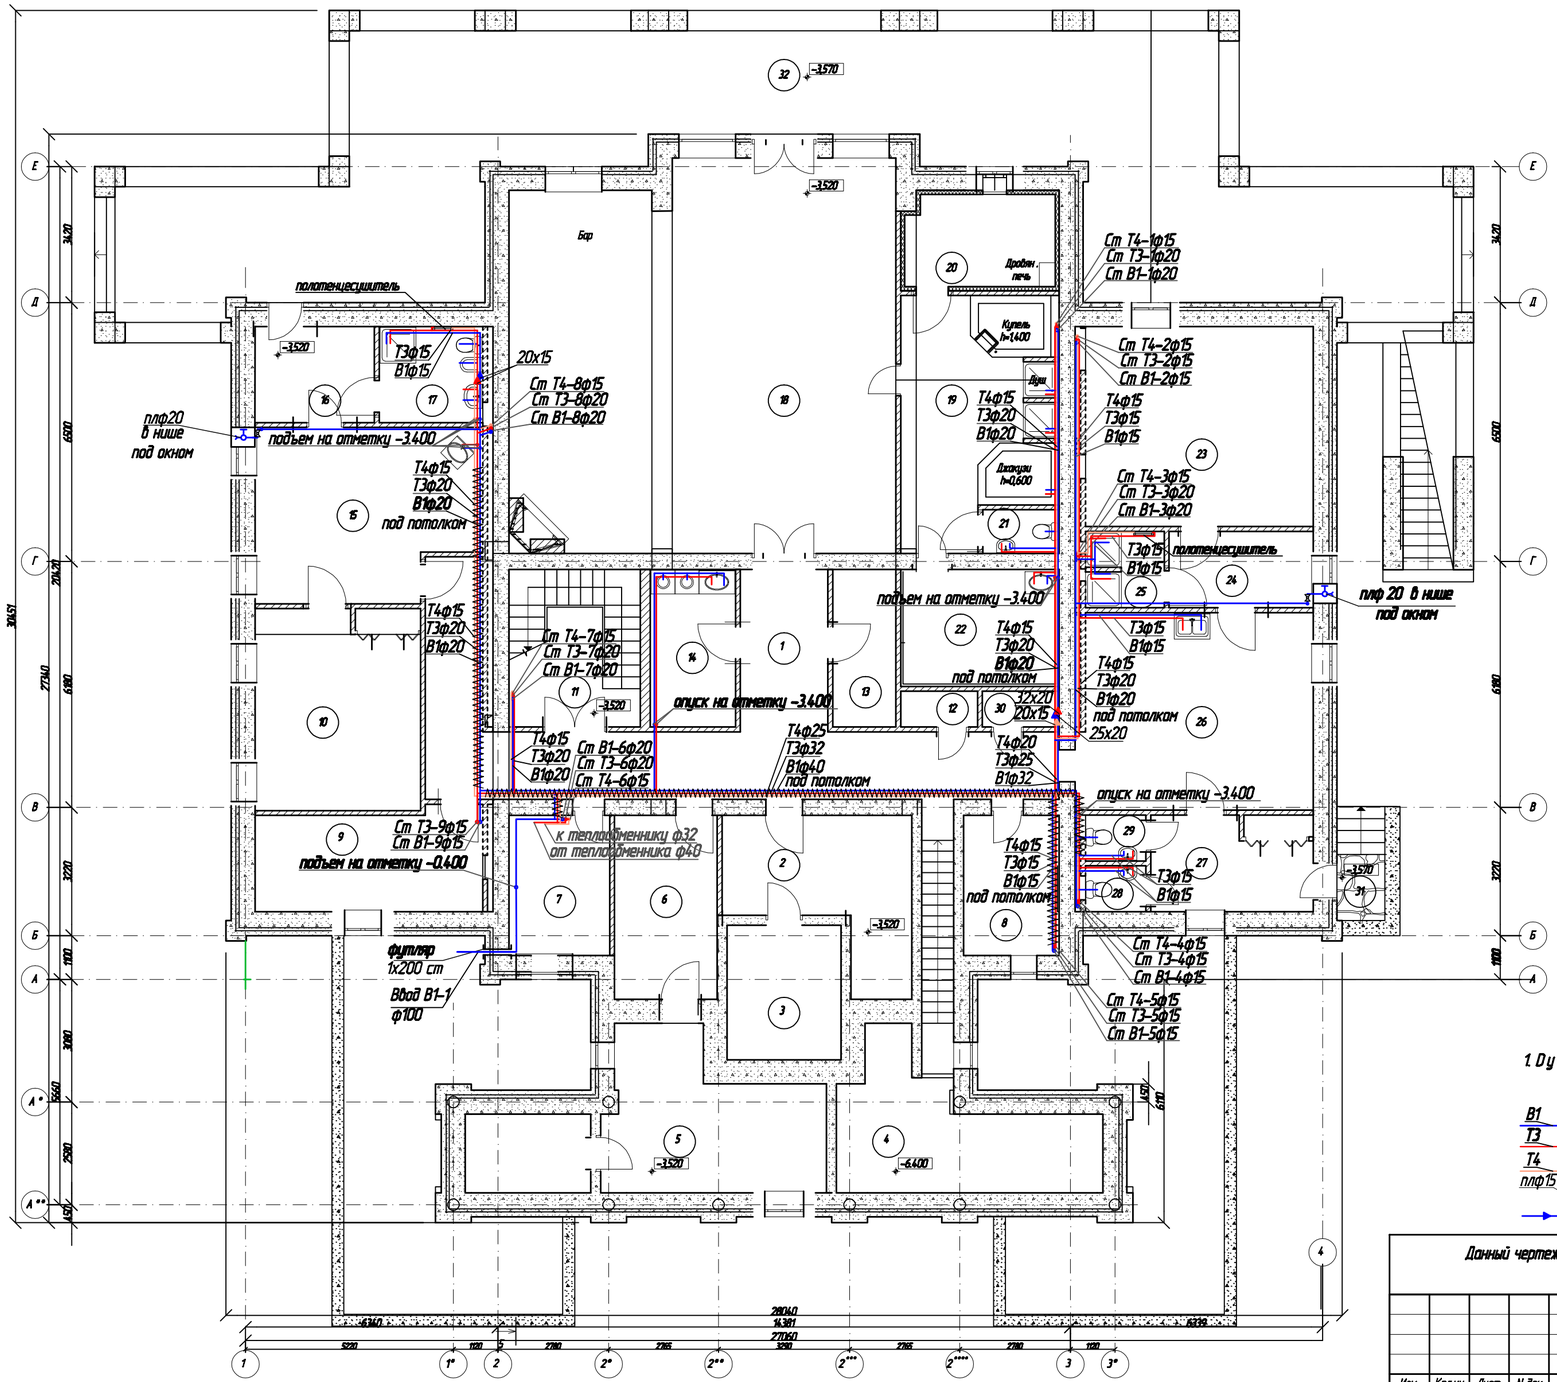

ЭКСПЛИКАЦИЯ

№	Наименование	Площадь м 2
1	Холл	46,31
2	Кладовая	20,11
3	Кладовая	9,67
4	Погреб	17,81
5	Узел ввода	25,89
6	Техническое помещение	11,94
7	Электро - щитовая	8,93
8	Сушилка	8,93
9	Подсобное помещение	13,95
10	Спальня	20,99
11	Внутренняя лестница	13,10
12	Кладовая	1,74
13	Кладовая	10,20
14	Пастерочная	10,32
15	Кухня -столовая	23,37
16	Прихожая	7,58
17	Сан узел	6,33
18	Комната отдыха - спортзал	93,84
19	Раздевалка	11,54
20	Парная	8,92
21	Сан узел	2,11
22	Хамам	11,02
24	Шлюз	6,95
25	Душевая	3,73
26	Столовая	29,23
27	Прихожая	10,16
28	Сан узел	1,78
29	Сан узел	1,78
30	Узел управления	1,74
31	Крыльцо цокля	2,08 х 0,3-0,62
32	Терраса	147,13 х 0,3-44,14

Общая площадь цокольного этажа	513,57 кв. м

Примечания

1. Dy шарового крана соответствует Dy участка трубы, на котором он установлен;

Условные обозначения:

- В1 – сеть водопровода холодной воды В1;
- Т3 – сеть водопровода горячей воды Т3;
- Т4 – циркуляционный водопровод горячей воды;
- плф15 – поливочный кран ф15мм;
- – изменение диаметра трубопровода;

Данный чертеж не подлежит размножению или передаче другим организациям и лицам без письменного согласия ООО "Энергостройпроект"

Изм.	Кол.уч	Лист.	N док.	Подпись	Дата
ГИП					
Норм. контр.					
Выполнил					

Стадия	Лист	Листов

План цокольного этажа. Сети В1, Т3, Т4,

ООО "Энергостройпроект" г. Владимир

Согласовано

Инв.№ подл. | Подп. и Дата | Взам.инв.№