Схема сети В1, Т3, Т4.

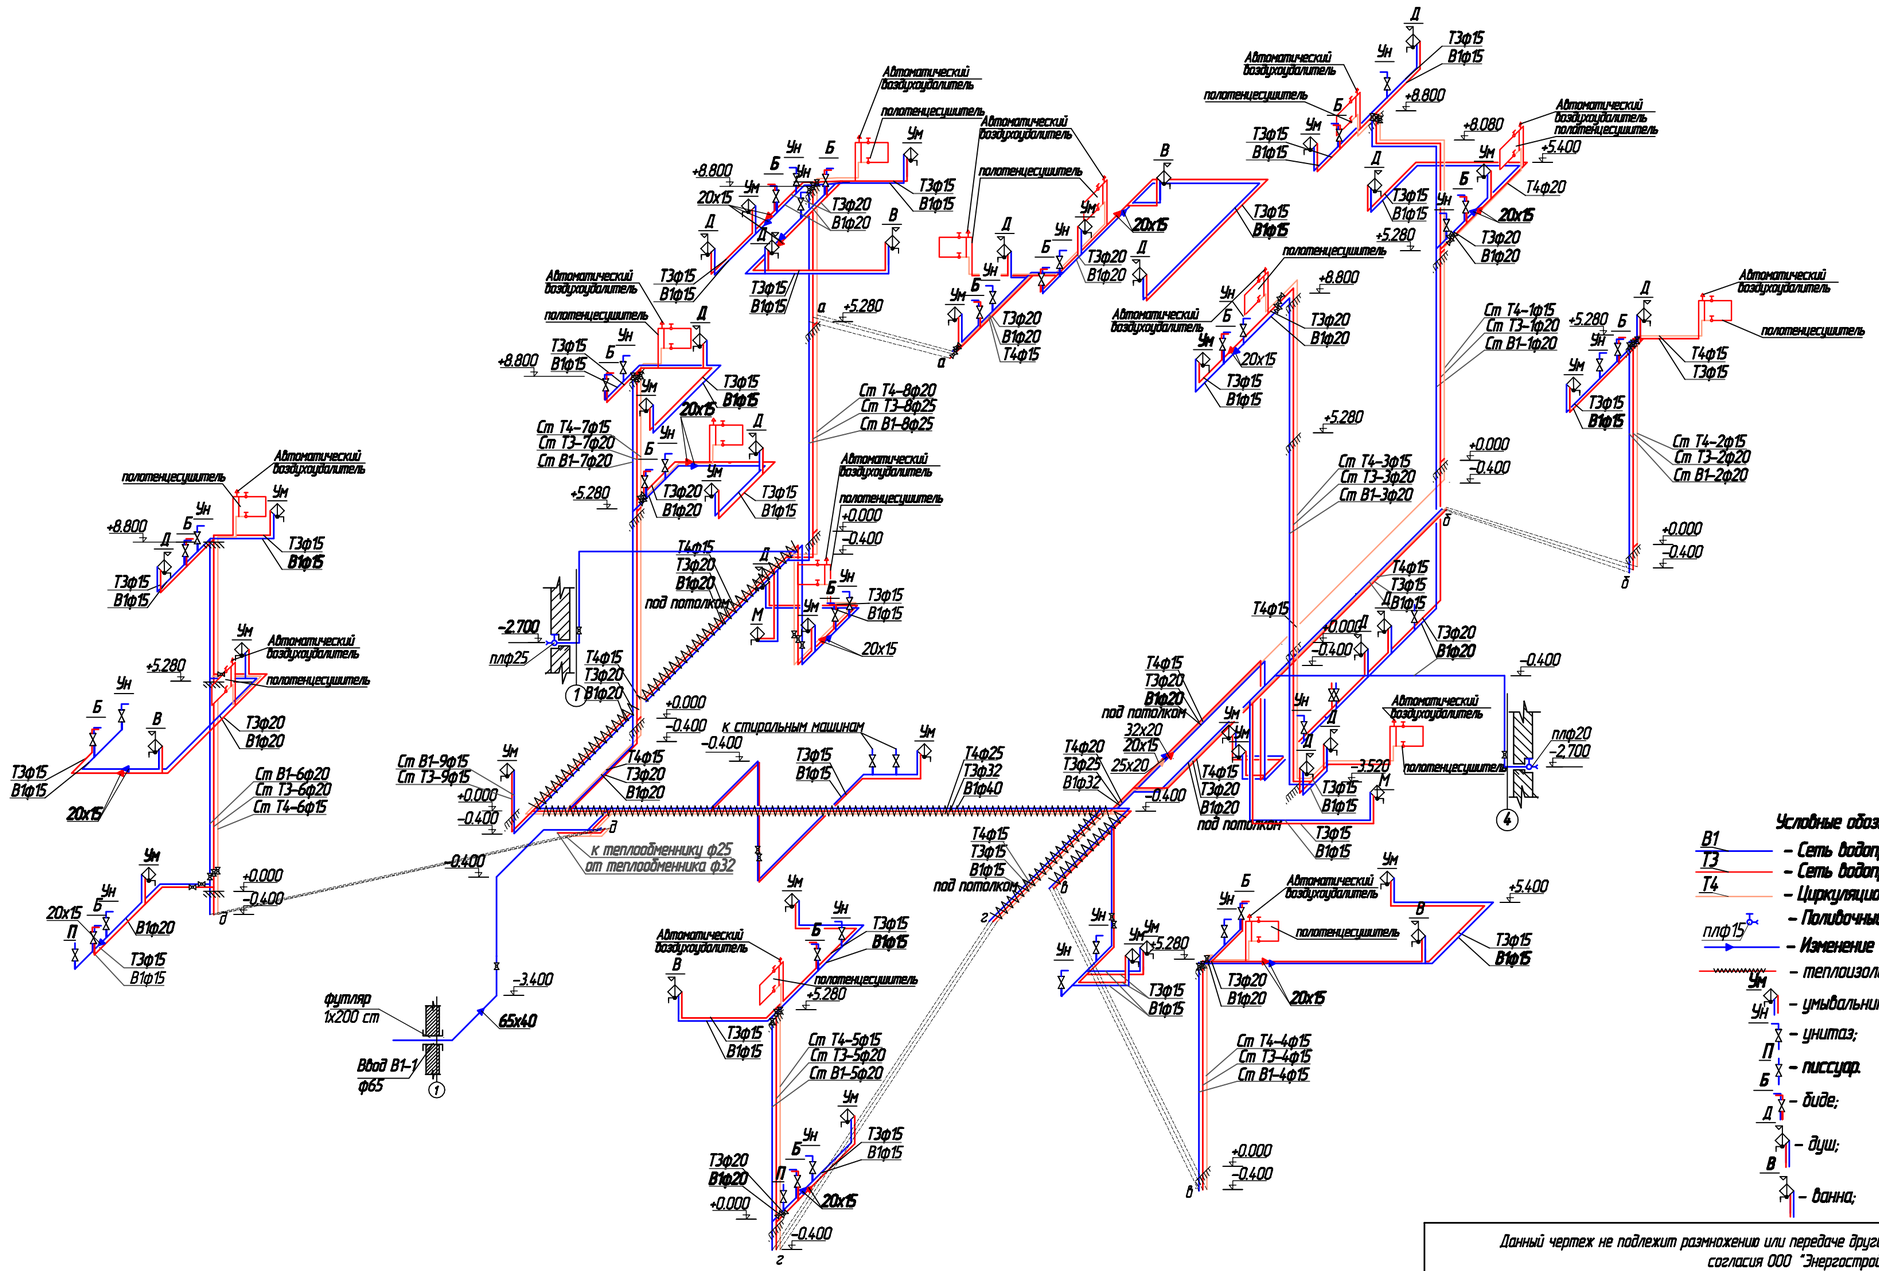

Условные обозначения:

- В1 – Сеть водопровода холодной воды В1;
- Т3 – Сеть водопровода горячей воды Т3;
- Т4 – Циркуляционный водопровод горячей воды;
- плф15 – Поливочный кран ф15мм;
- Изменение диаметра трубопровода ;
- теплоизолированная часть трубопровода
- Ун – умывальник с бутылочным сифоном ;
- У – унитаз;
- П – писсуар.
- Б – биде;
- Д – душ;
- В – ванна;

Примечания

1. Dу шарового крана соответствует Dу участка трубы , на котором он установлен ;
2. Соответсвие условных диаметров труб наружным диаметрам полипропиленовых труб Pilsa:
ду 15 – ф 18 х 1,0; ду 20 – ф 22 х 1,0; ду 25 – ф 28 х 1,0; ду 32 –35 х 1,5; ду 40 – ф 42 х 1,5;

Данный чертеж не подлежит размножению или передаче другим организациям и лицам без письменного согласия ООО "Энергостройпроект"

Изм.	Кол.уч	Лист.	N док	Подпись	Дата			
ГИП							Стадия	Лист	Листов
Норм. контр.									
Выполнил						Схема сети В1, Т3, Т4.	ООО "Энергостройпроект" г. Владимир		

Согласовано

Инв.№ подл. | Подп. и Дата | Взам.инв.№