Сети наружные В 1, К 1. План.

N
W
O
S

Система координат приведённая для Гусь-Хрустального района.
Система высот Балтийская 1977г.
Сплошные горизонтали проведены с шагом 0,5 метра.

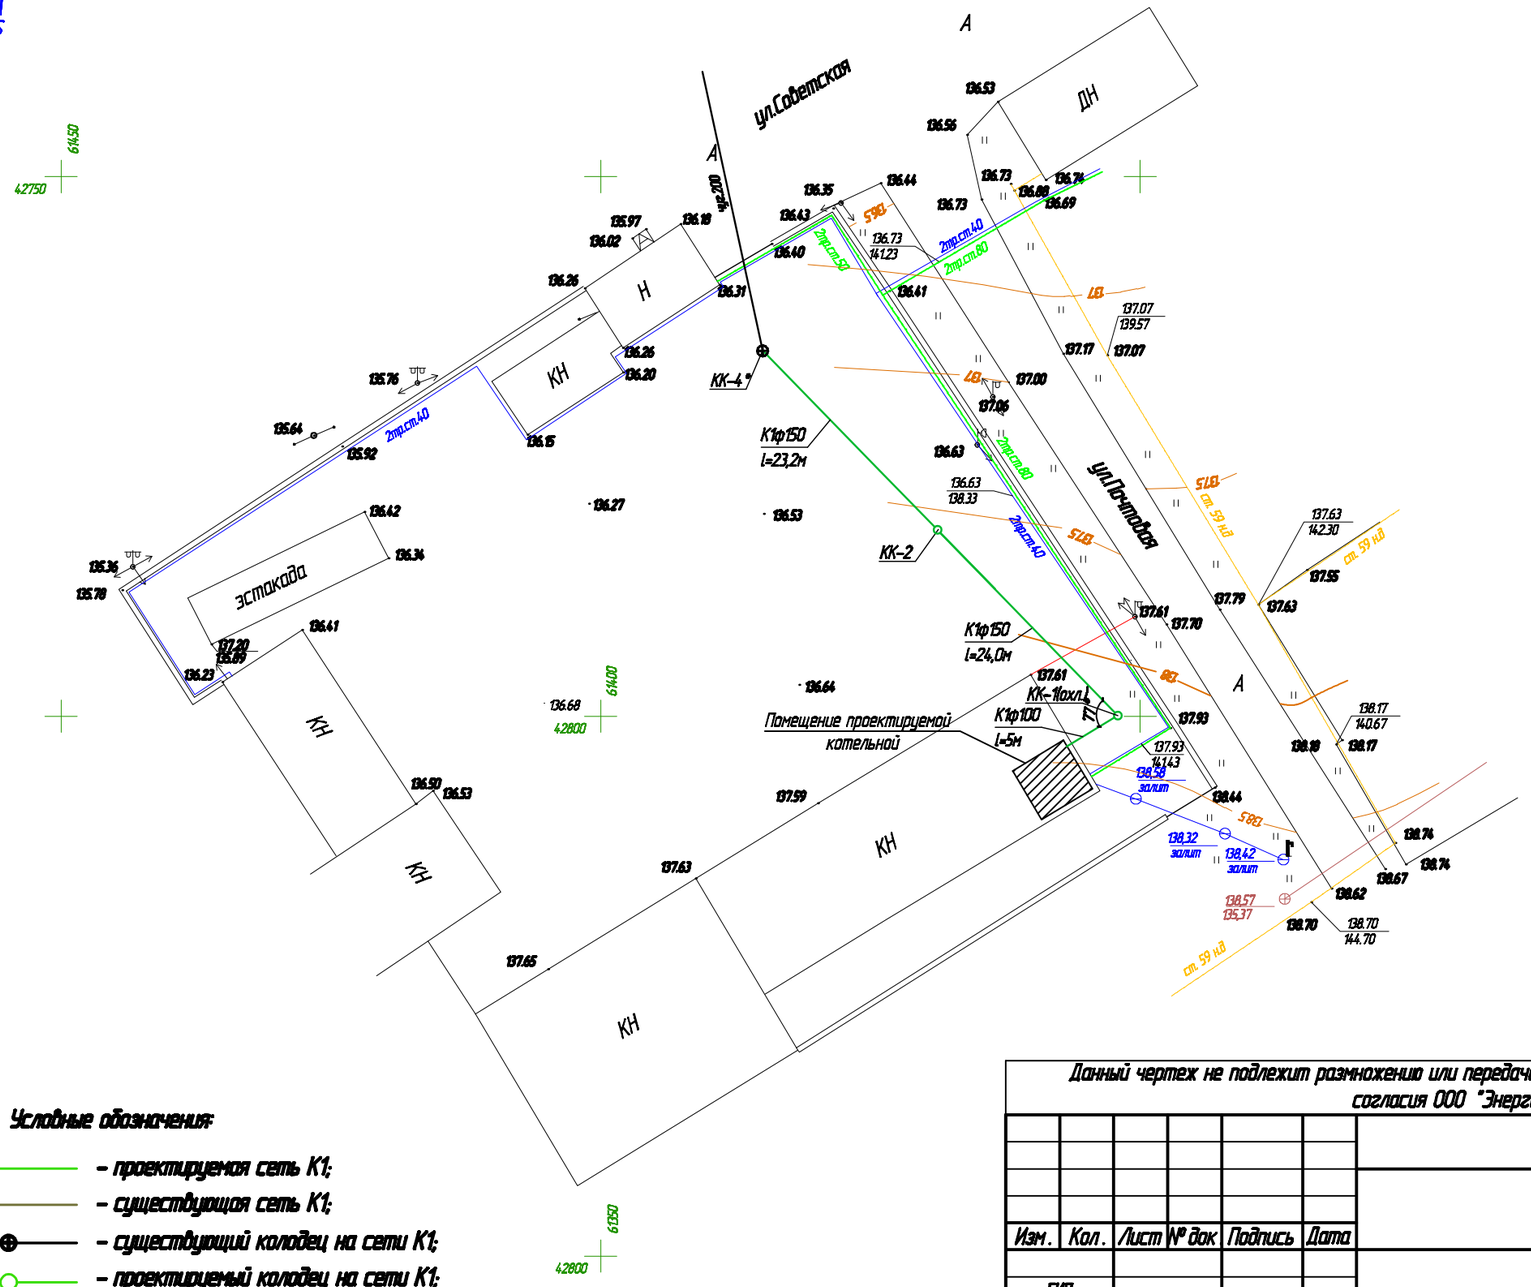

Условные обозначения:

- проектируемая сеть К1;
- существующая сеть К1;
- существующий колодец на сети К1;
- проектируемый колодец на сети К1;

Данный чертеж не подлежит размножению или передаче другим организациям и лицам без письменного согласия ООО "Энергостройпроект"

Изм.	Кол.	Лист	№ док	Подпись	Дата			
							Стадия	Лист	Листов
ГИП									
Норм.контр.									
Выполнил						Сети наружные В 1, К 1. План. М 1:500.	ООО "Энергостройпроект" г. Владимир		