


1. Система координат: местная
 2. Система высот: Балтийская
 3. Сплошные горизонталы проведены через 0,5 метра

1. Система координат: местная
 2. Система высот: Балтийская
 3. Сплошные горизонталы проведены через 0,5 метра

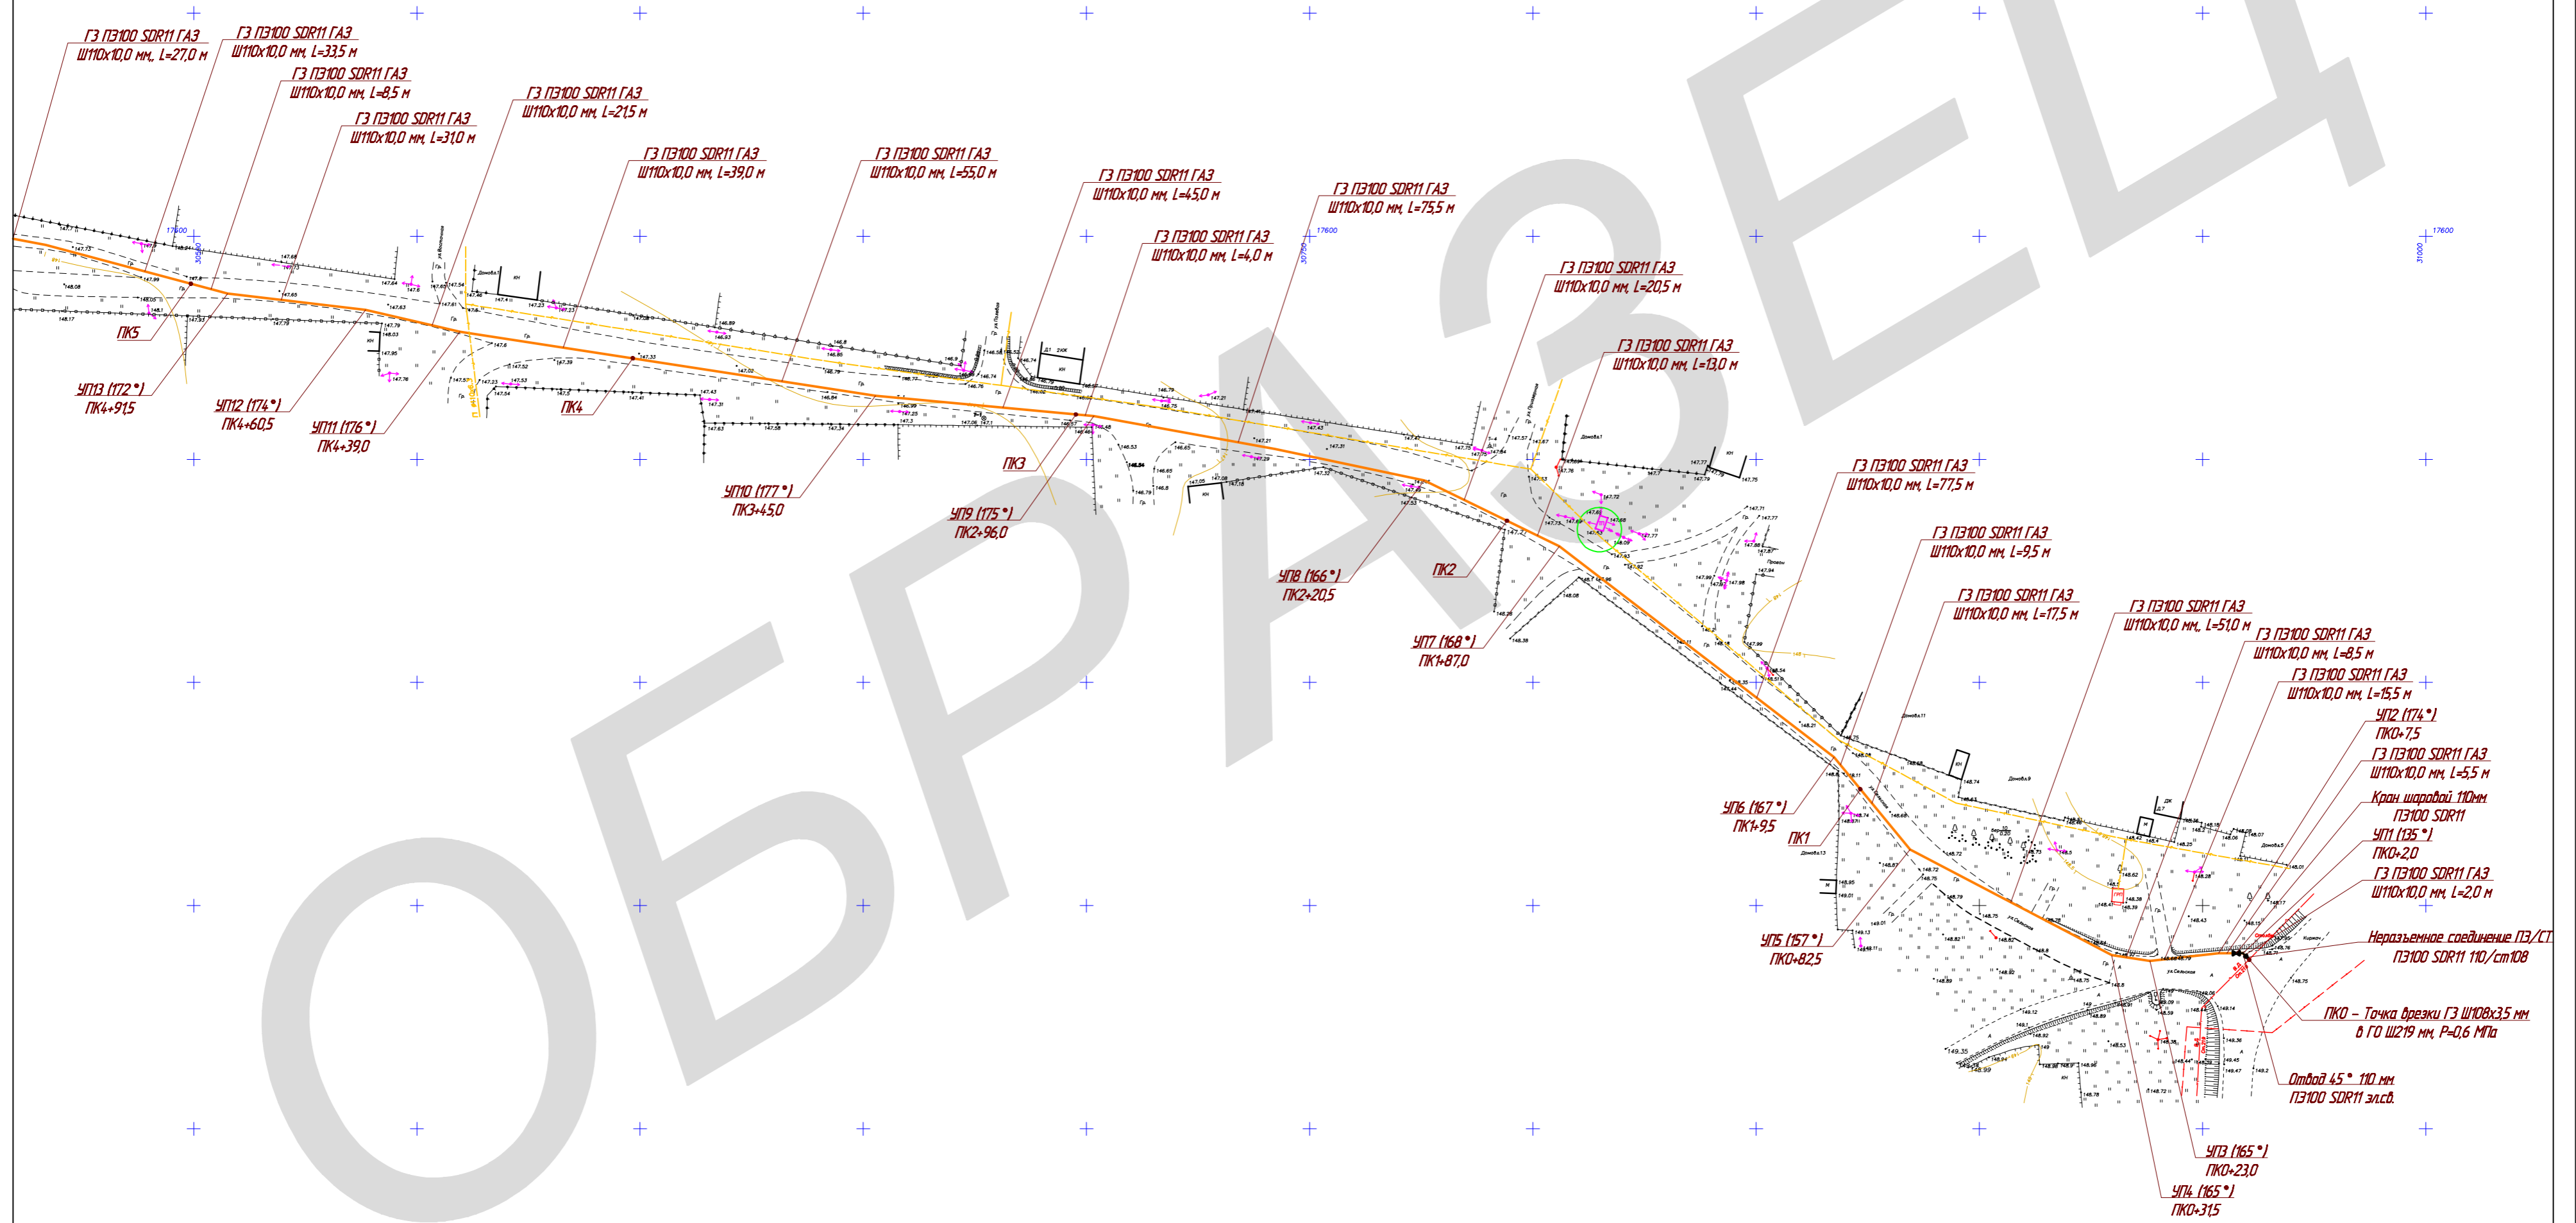

Данный чертёж не подлежит размножению или передаче другим организациям и лицам без письменного согласия ООО "Энергостройпроект"

Изм.	Колуч.	Лист № док.	Подпись	Дата	Стадия	Лист	Листов
Продольный профиль газопровода					ООО "Энергостройпроект", г. Владимир		