


Продольный профиль газопровода

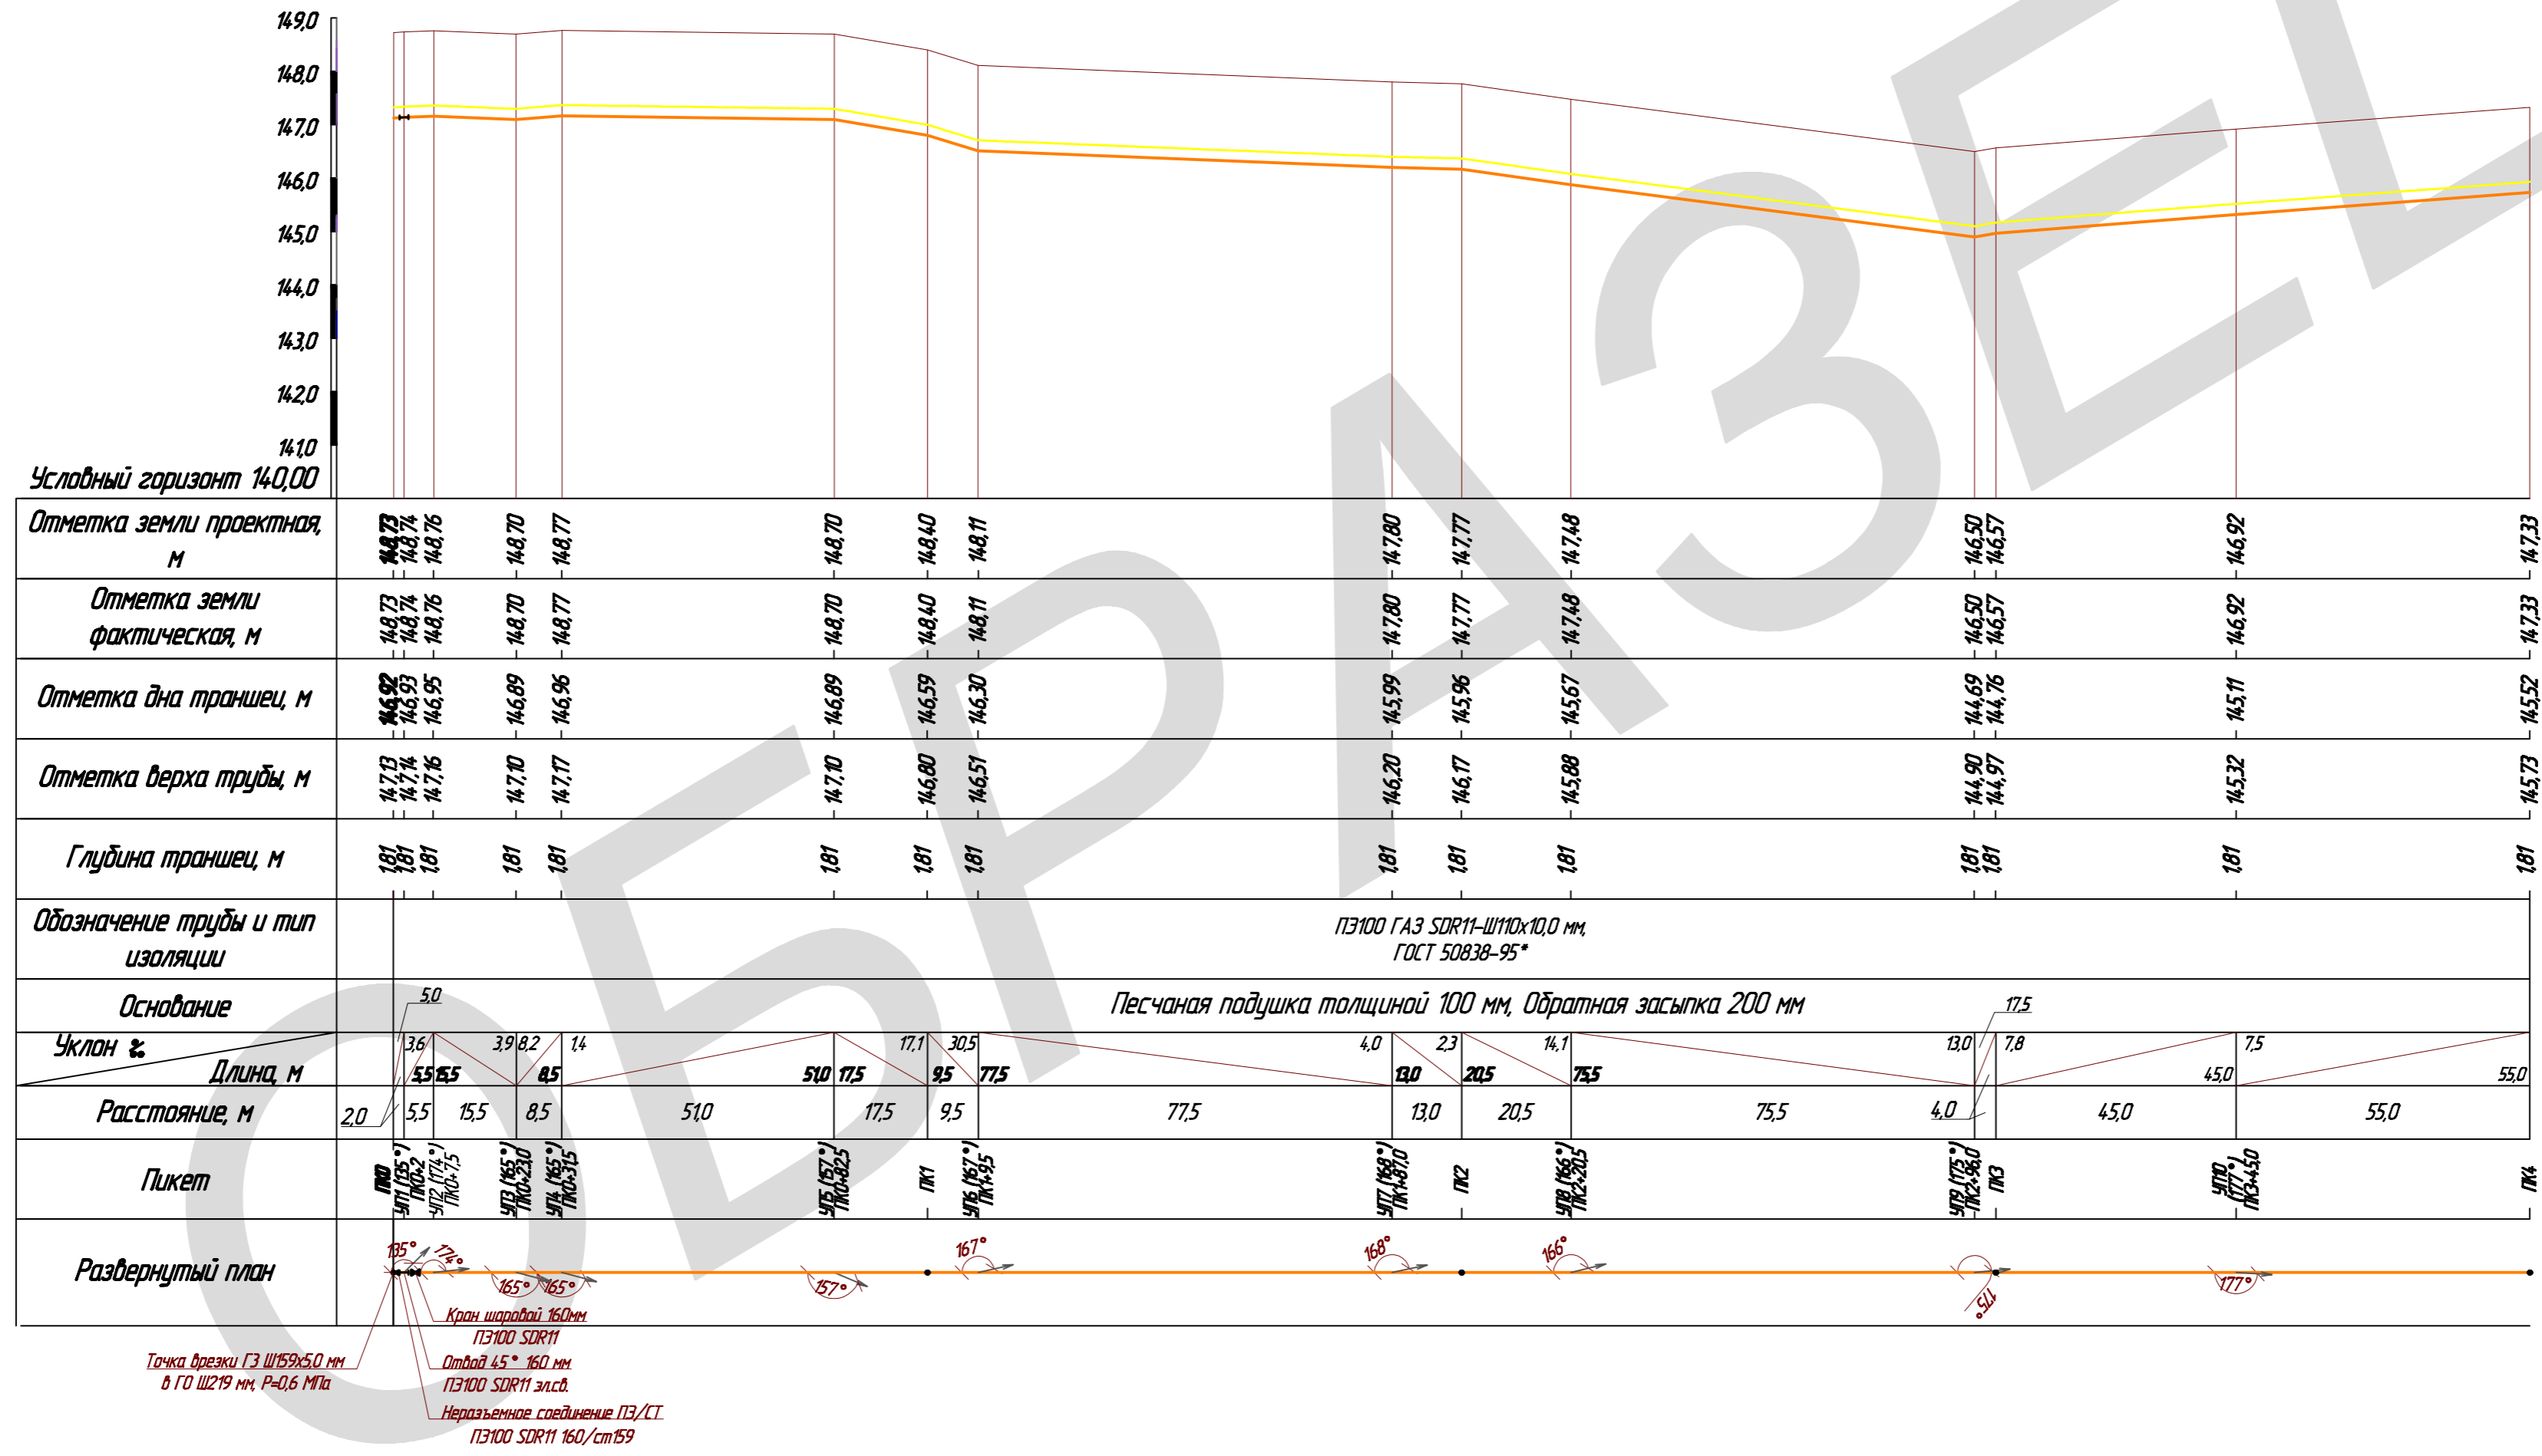

Точка обрезки ПЭ Ш159x5,0 мм в ГО Ш219 мм Р=0,6 МПа
 Кран шаровой 160мм ПЭ100 SDR11
 Отвод 45° 160 мм ПЭ100 SDR11 элсб.
 Неразъемное соединение ПЭ/СТ ПЭ100 SDR11 160/ст159

Данный чертёж не подлежит размножению или передаче другим организациям и лицам без письменного согласия ООО "Энергостройпроект"

Изм.	Колуч.	Лист № док.	Подпись	Дата	Стадия	Лист	Листов
Продольный профиль газопровода					ООО "Энергостройпроект", г. Владимир		