Приложение 1.

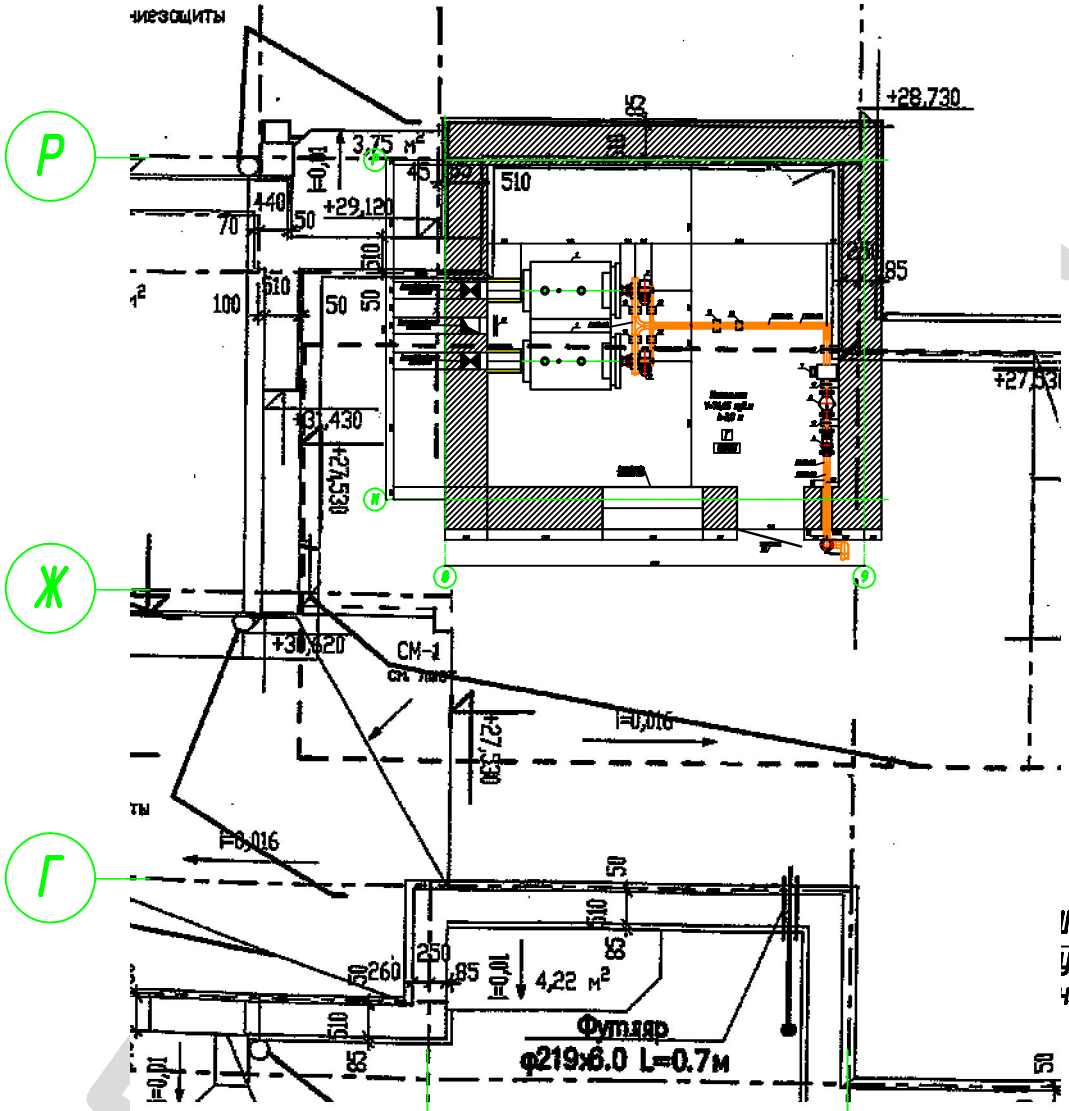

Данный чертёж не подлежит размножению или передаче другим организациям и лицам без письменного согласия ООО "Энергостройпроект"

Изм.	Кол.	Лист	№ док.	Подпись	Дата			
							Стадия	Лист	Листов
						Приложение 1.	ООО "Энергостройпроект" г. Владимир		

Взам. инв.№

Подпись и дата 2009 г.

Инв.№ подл.