



План котельной.
М 1:25.

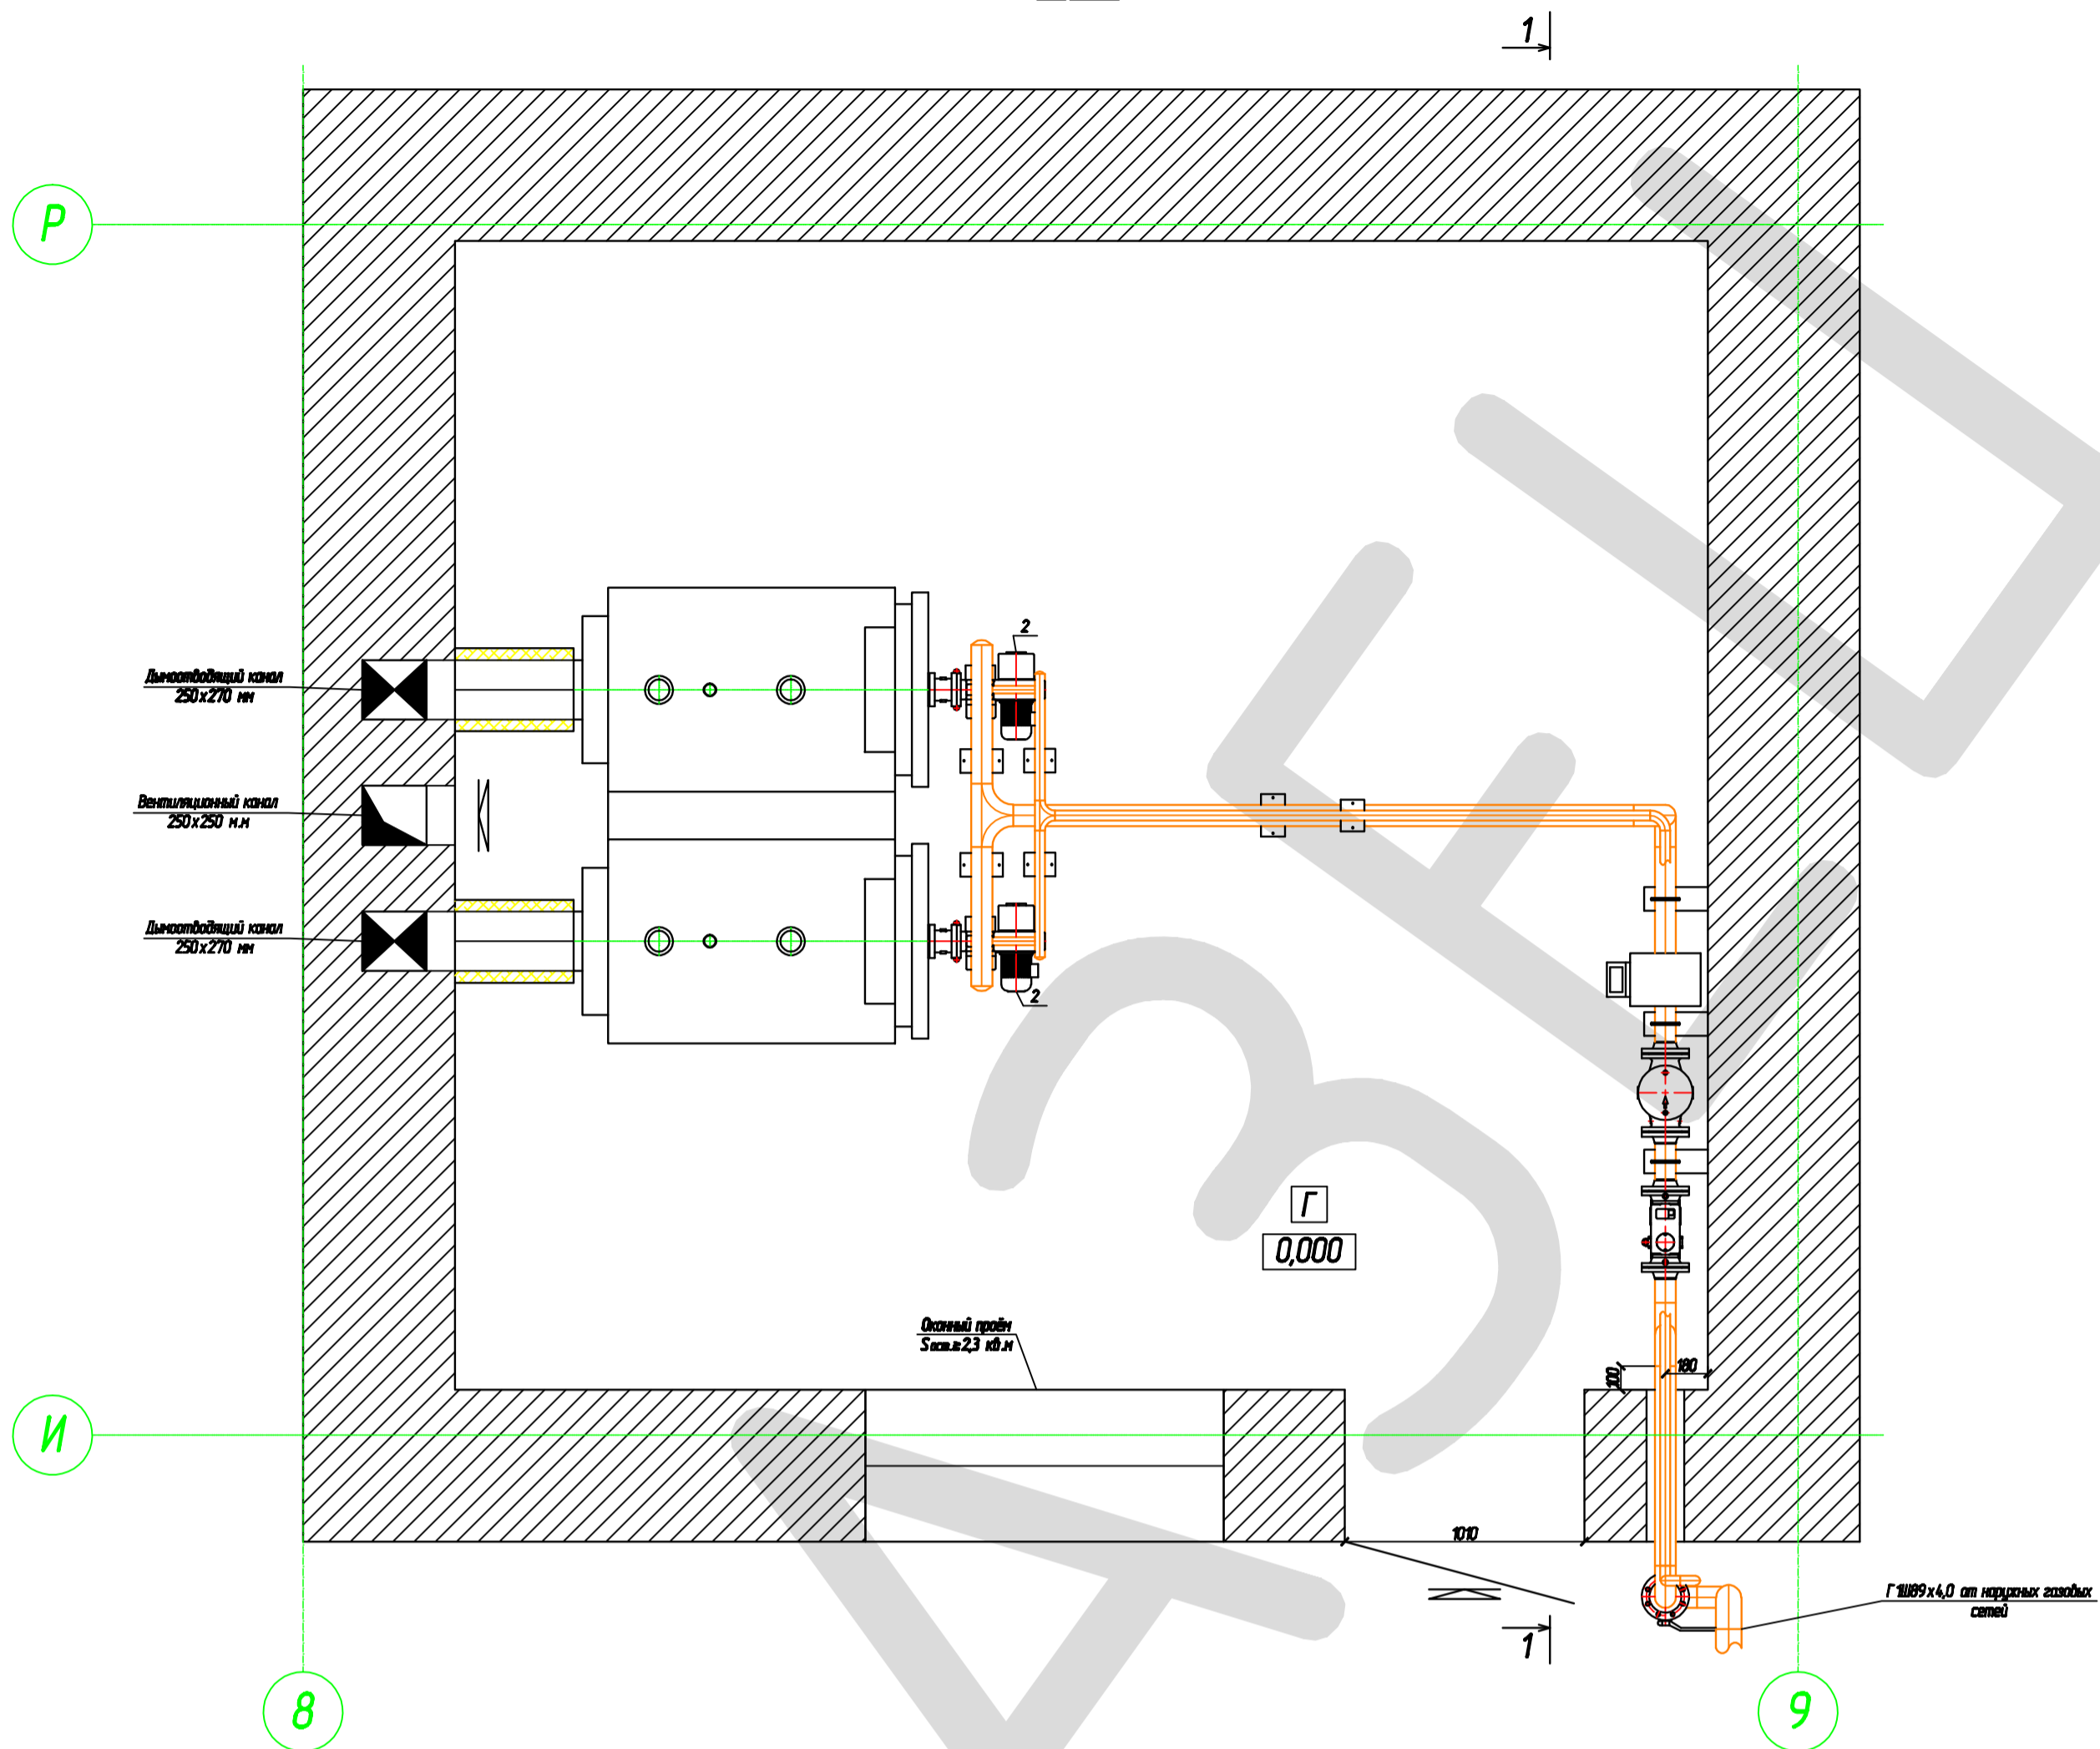

АксонOMETрическая схема газопровода.

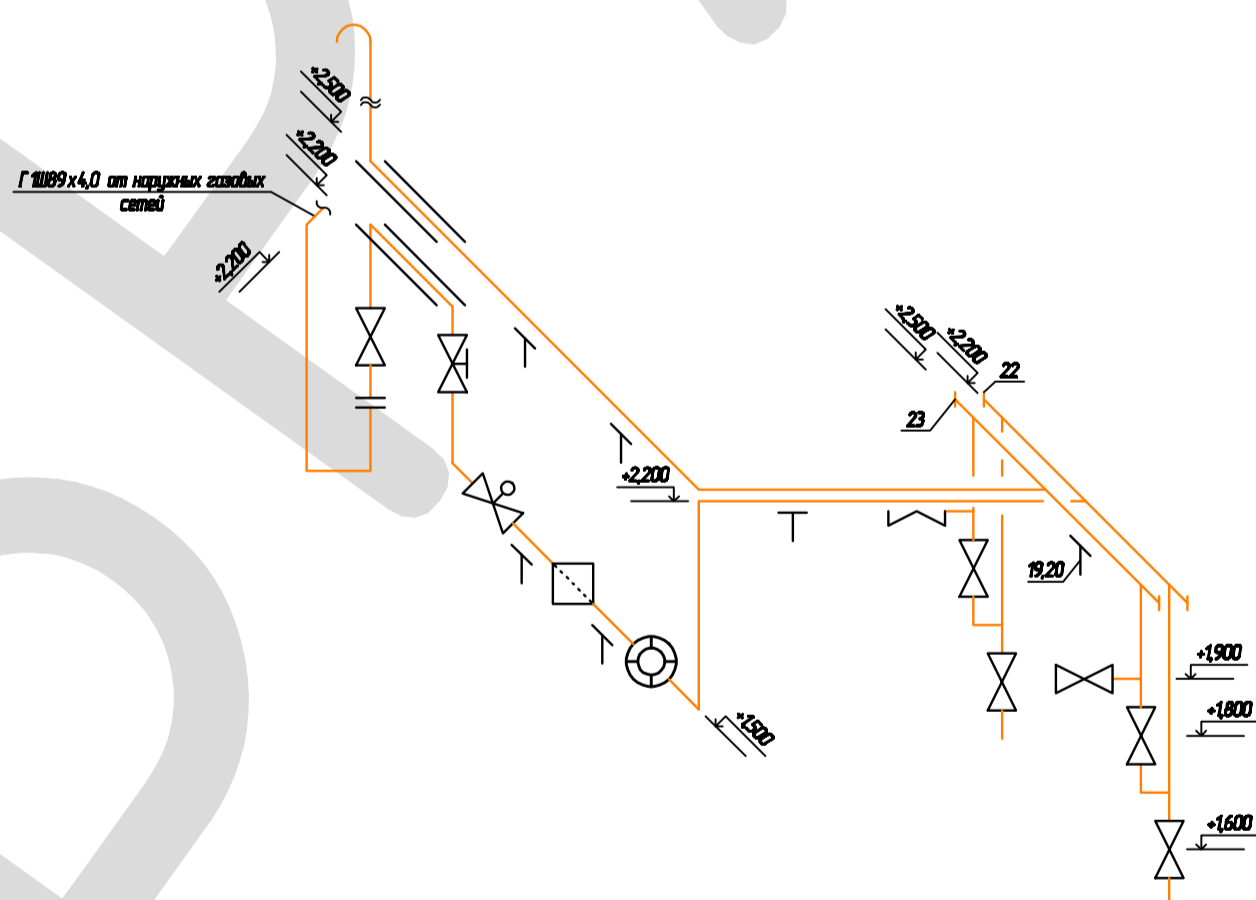

Примечание.

1. За отметку 0,000 принята отметка пола котельной.
2. Номер позиции соответствует номеру в спецификации.
3. Крепление газопроводов выполнить на кронштейнах и подвесах к ограждающим конструкциям.
4. Дымоходный канал вывести на 1,0 м выше конька здания.
5. На время ремонтно- и пусконаладочных работ, а также на время поверки счетчика предусмотреть "катушку" на фланцах, l=0,222 м.

Данный чертёж не подлежит размножению или передаче другим организациям и лицам без письменного согласия ООО "Энергостройпроект"

Изм.	Кол.	Лист	№ док.	Подпись	Дата	Стадия	Лист	Листов	
План котельной. М 1:25. АксонOMETрическая схема газопровода.							ООО "Энергостройпроект" г. Владимир		