


### План цокольного этажа. Сеть К1.

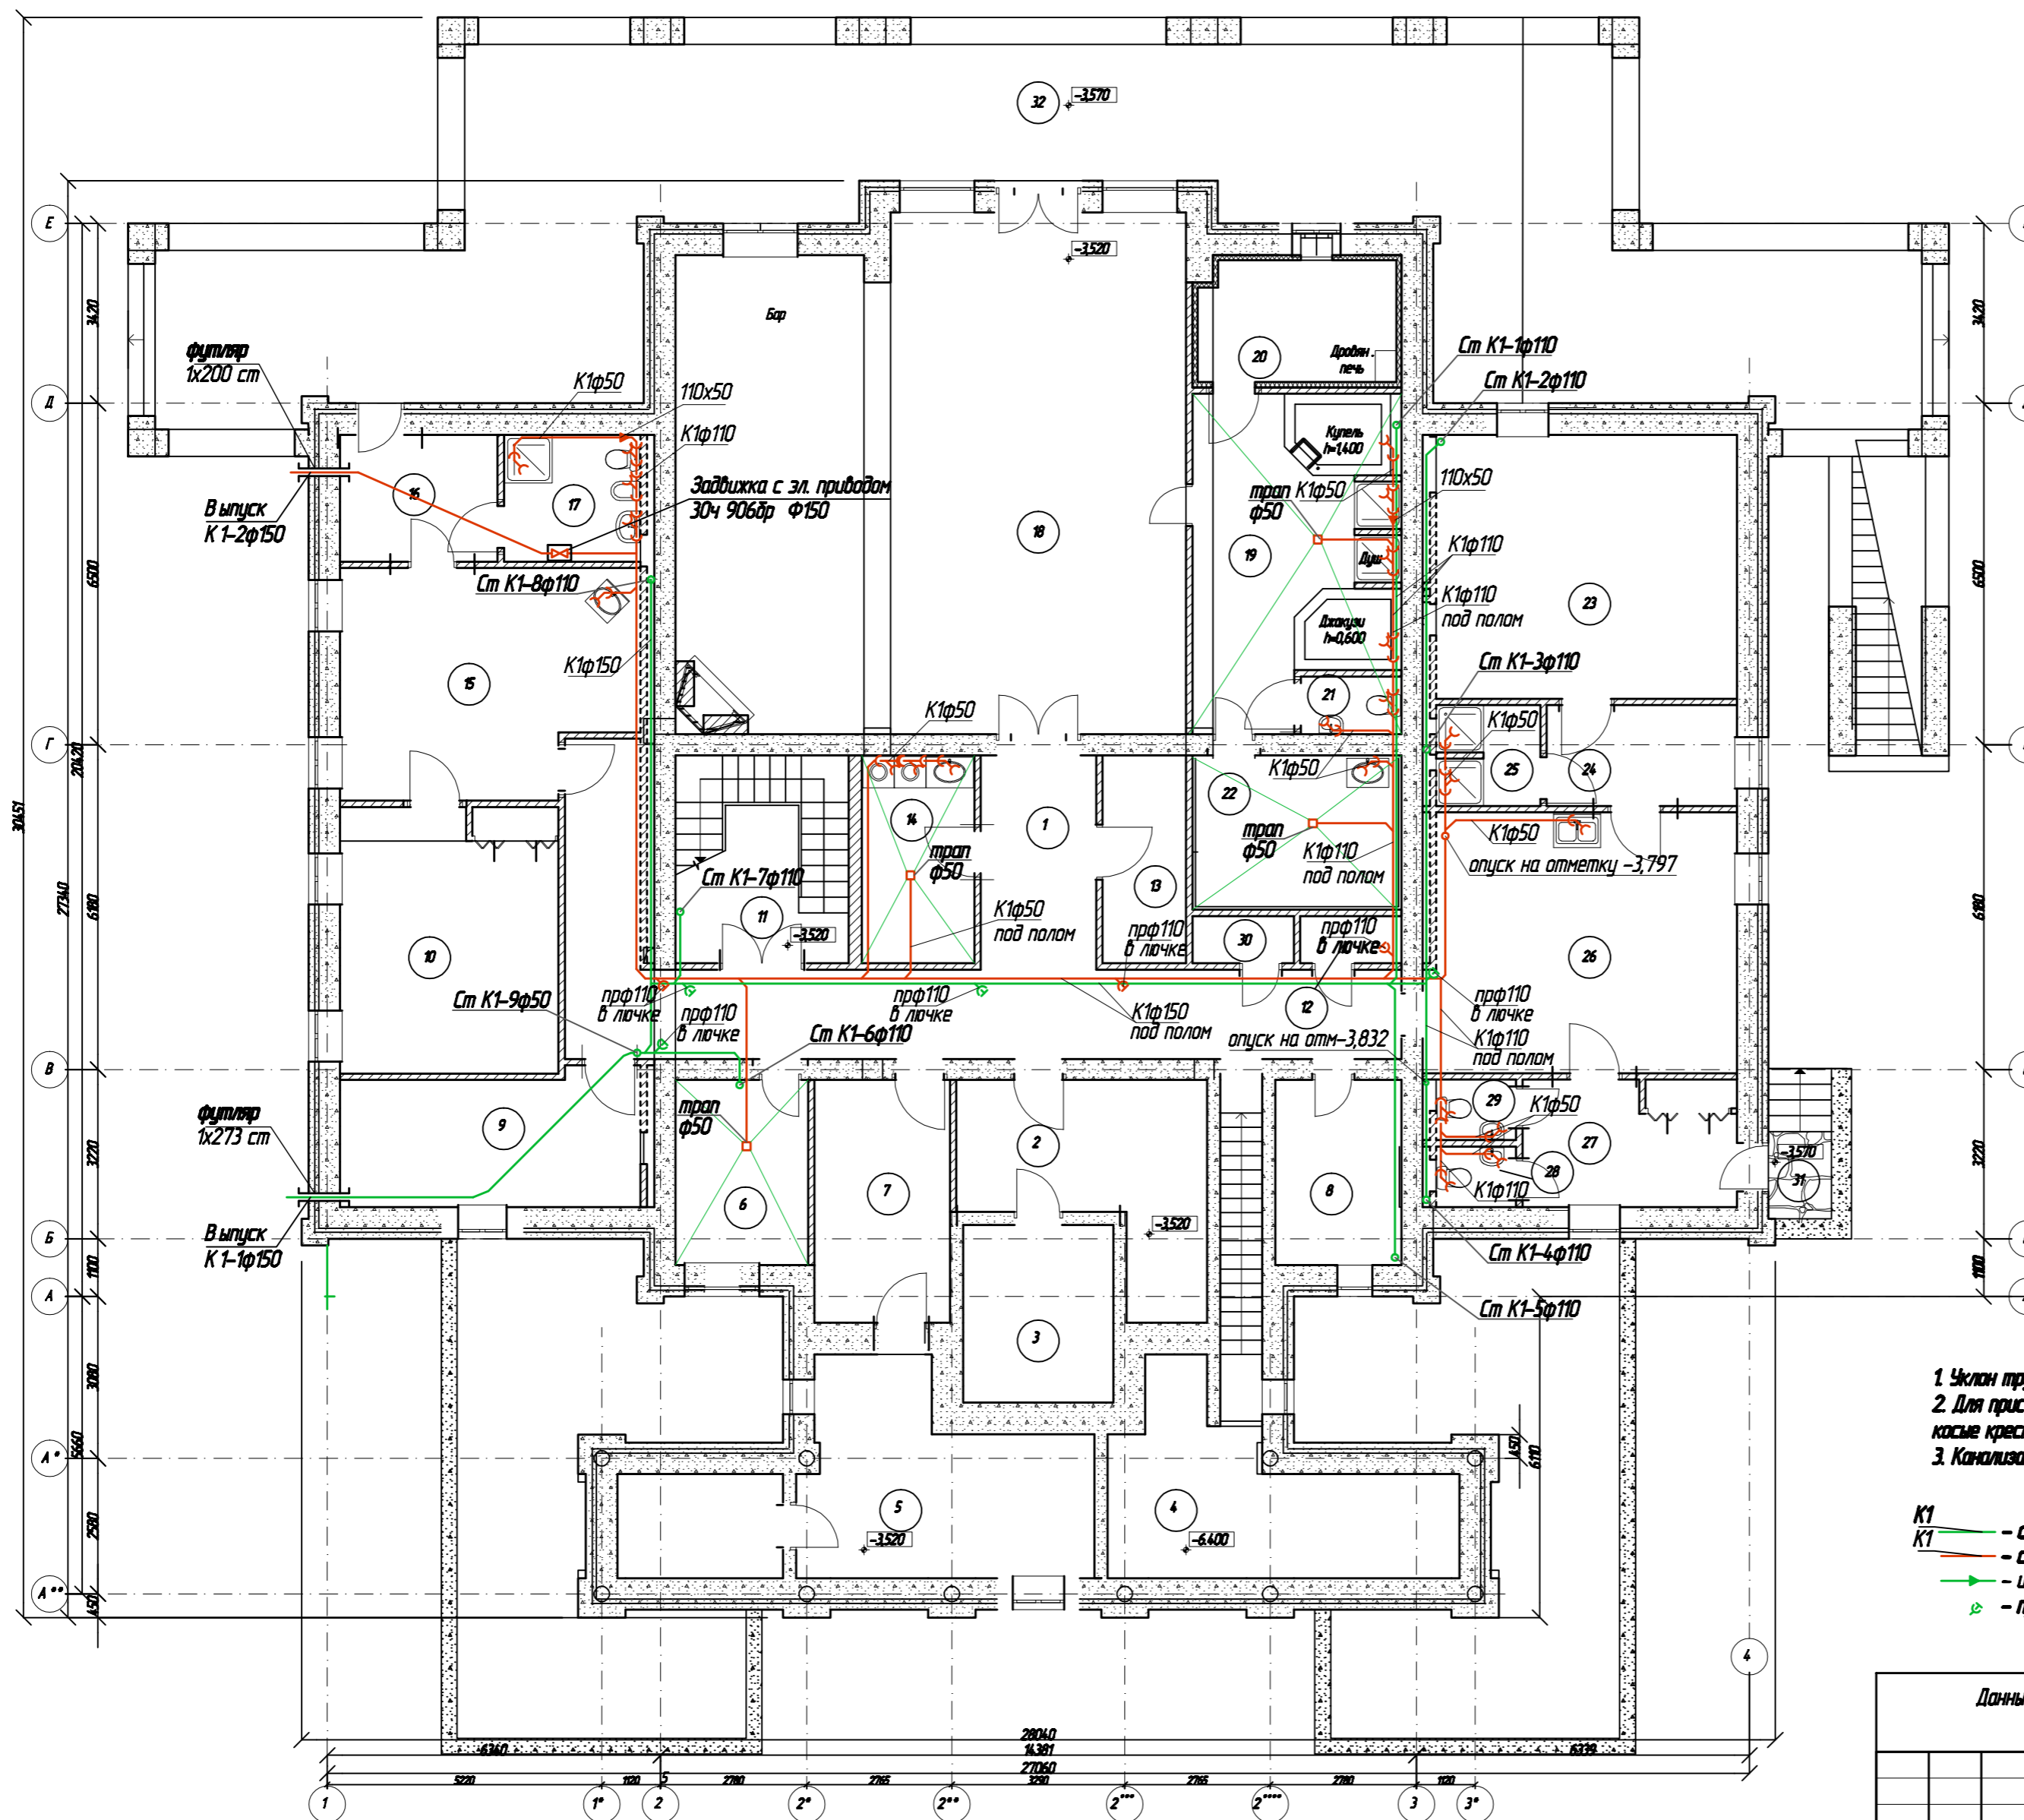

ЭКСПЛИКАЦИЯ

№	Наименование	Площадь м 2
1	Холл	46,31
2	Кладовая	20,11
3	Кладовая	9,67
4	Полость	17,81
5	Узел ввода	25,89
6	Техническое помещение	11,94
7	Экватор - щитовая	8,93
8	Сухая	8,93
9	Подсобное помещение	13,95
10	Спальня	20,99
11	Внутренняя лестница	13,10
12	Кладовая	17,4
13	Кладовая	10,20
14	Пасторальная	10,32
15	Кухня-столовая	23,37
16	Прихожая	7,50
17	Сан узел	6,33
18	Канализационная - стояк	93,84
19	Раздевальня	11,54
20	Парная	8,92
21	Сан узел	2,11
22	Холл	11,02
23	Спальня гостей	28,84
24	Школа	6,95
25	Душевая	3,73
26	Спальня	29,23
27	Прихожая	10,16
28	Сан узел	1,78
29	Сан узел	1,78
30	Узел управления	1,74
31	Канализационная - стояк	2,08 х 0,3-0,62
32	Терраса	167,13 х 0,3-44,16

Общая площадь цокольного этажа 512,57 кв. м

- Примечание:**  
 1. Уклон трубопроводов в сторону выпуска 0,02.  
 2. Для присоединения к стояку отводных трубопроводов, следует предусматривать косые крестовины и тройники.  
 3. Канализацию монтировать из полипропиленовых труб ф50 и ф100мм.

- Условные обозначения:**  
 К1 — сеть хозяйственно-бытовой канализации;  
 К1 — сеть хозяйственно-бытовой канализации цокольного этажа;  
 — изменение диаметра трубопровода;  
 — прочистка.

Данный чертеж не подлежит размножению или передаче другим организациям и лицам без письменного согласия ООО "Энергостройпроект"

Изм.	Колуч.	Лист	И вкл.	Подпись	Дата

Изд.	Лист	Листов

**ГМП**  
 Норм. контр.  
 Выполнил

**План цокольного этажа. Сеть К1**

ООО "Энергостройпроект" г. Владимир

Согласовано  
 Взам. инв. №  
 Подп. и Дата  
 Инв. № подл.