


# Схема сети К1. Выпуск К 1-1.

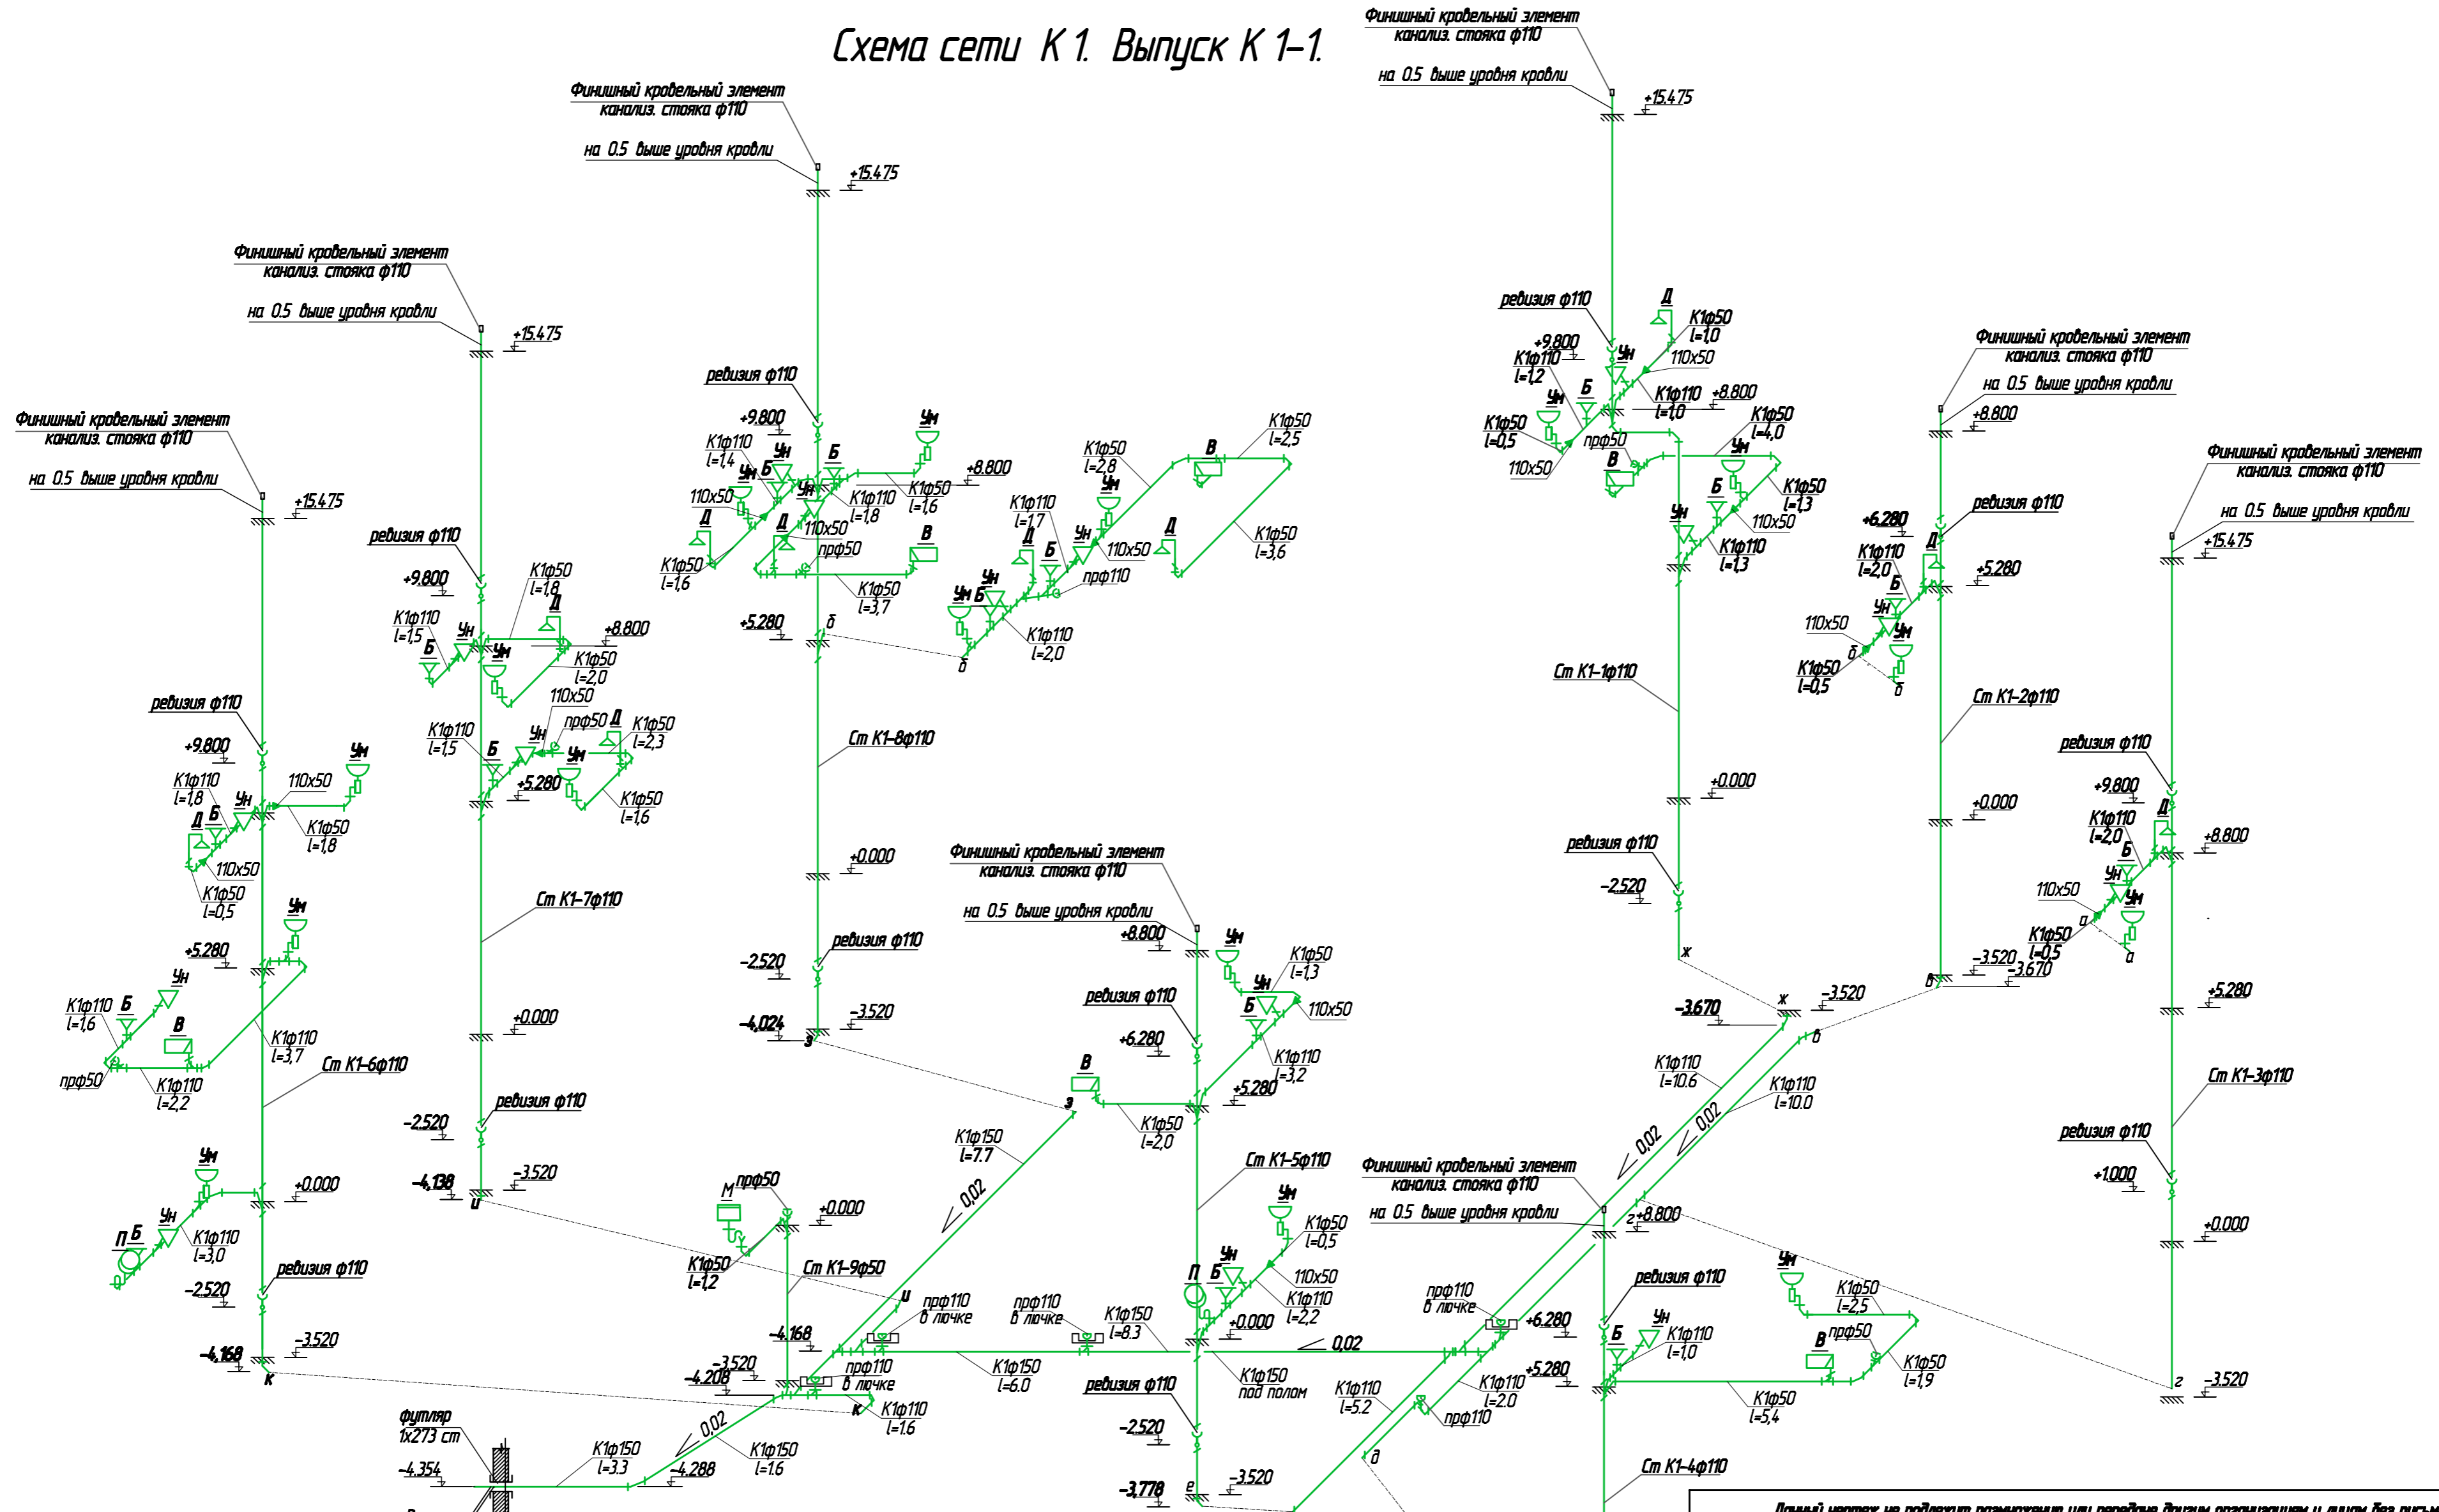

Согласовано  
 Взам.инв.№  
 Лист и Дата  
 Инв.№ лист

**Примечание:**  
 1. Канализацию монтировать из полипропиленовых труб φ50, φ100, φ150мм.  
 2. Для присоединения к стояку отводных трубопроводов, следует предусматривать косые крестовины и тройники.  
 3. Уклон трубопроводов в сторону выпуска 0.02.

**Условные обозначения:**

- K1 - сеть хозяйственно-бытовой канализации;
- изменение диаметра трубопровода;
- прочистка;
- Ун - ревизия;
- П - унитаз;
- Ун - писсуар;
- урваляк с бутылочным сифоном;
- М - мойка с бутылочным сифоном;
- Б - ванна;
- Д - душ;
- В - ванна;

Данный чертеж не подлежит размножению или передаче другим организациям и лицам без письменного согласия ООО "Энергостройпроект"

Изм.	Колуч.	Лист	И. в. ак.	Подпись	Дата
ГИП Нач. контр. Выполнил					Стадия Лист Листов
Схема сети К1. Выпуск К 1-1					ООО "Энергостройпроект" г. Владимир